


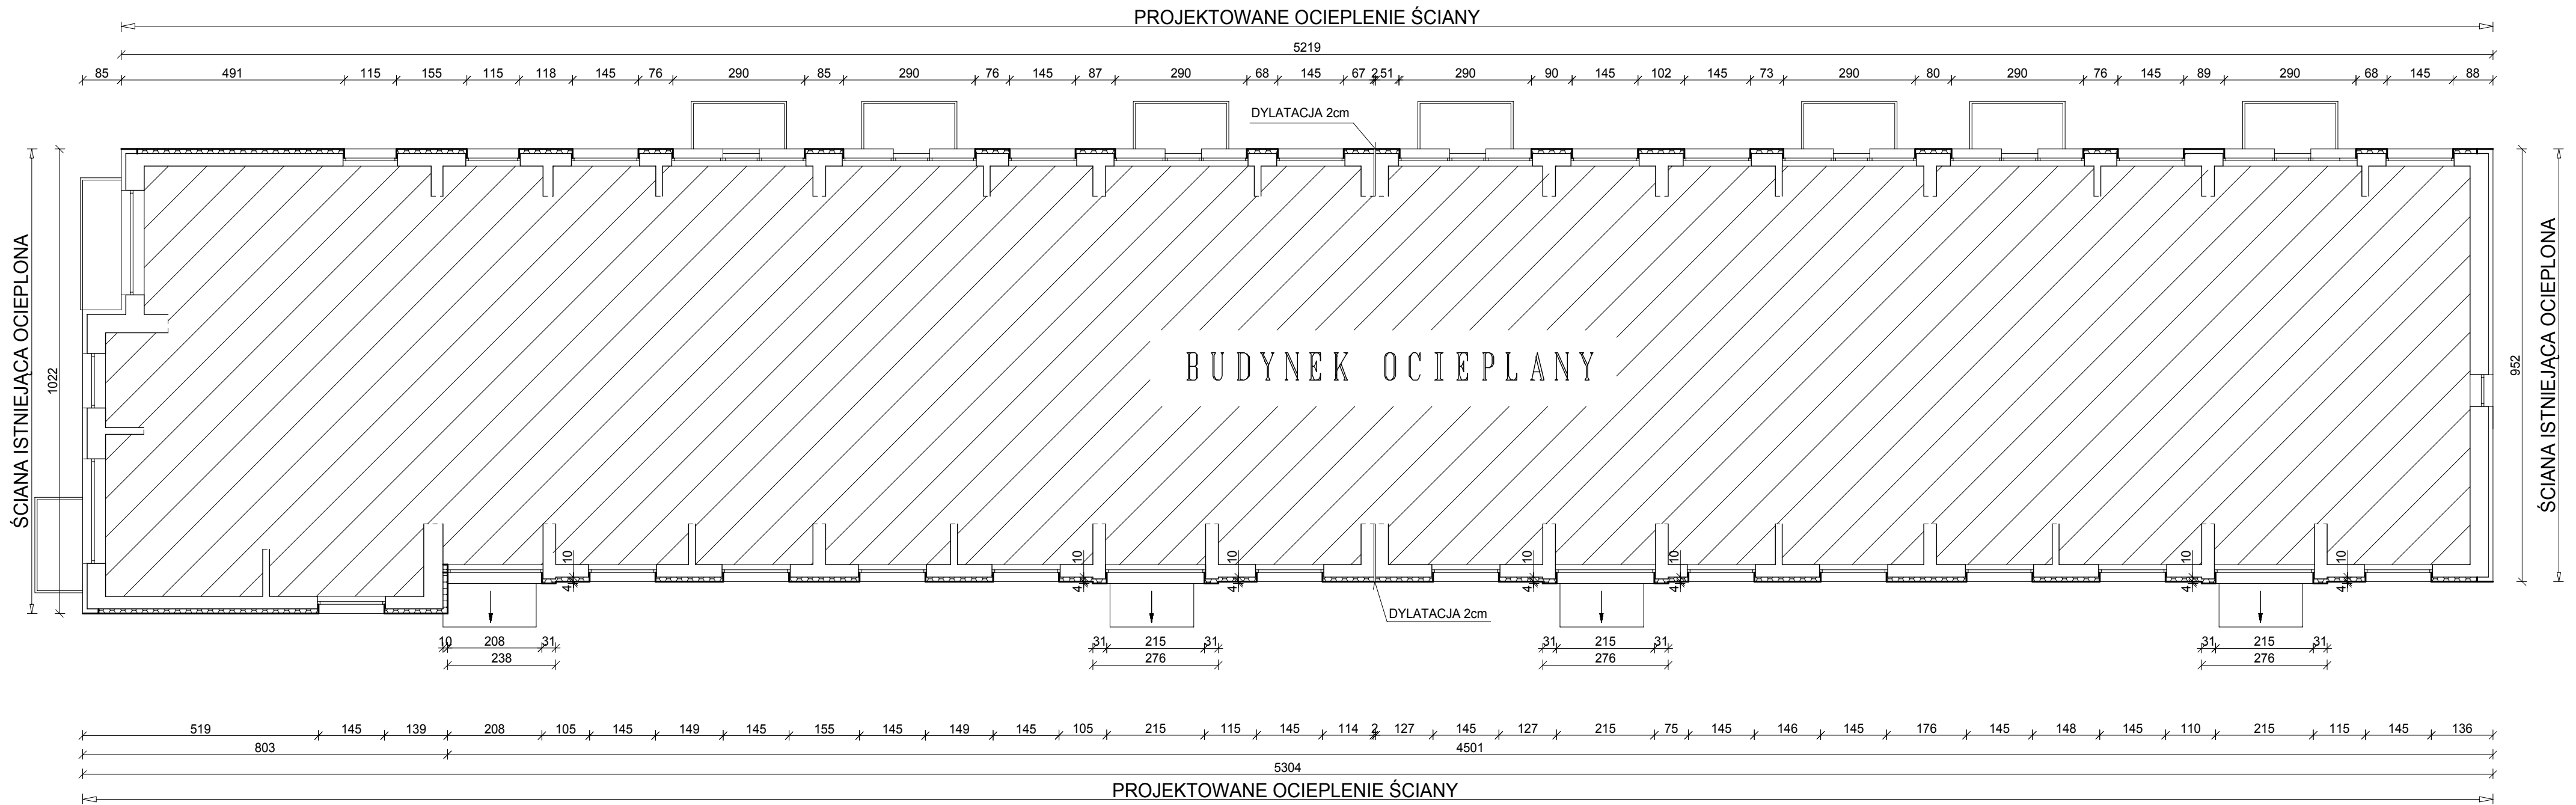

LEGENDA:

- PROJEKTOWANE OCIEPLENIE BUDYNKU - styropian gr.10cm
METODA "LEKKA-MOKRA" system BASF
- ISTNIEJĄCE OCIEPLENIE BUDYNKU - styropian gr.10cm
METODA "LEKKA-MOKRA"
- ISTNIEJĄCE ŚCIANY BUDYNKU

RZUT KONDYGNACJI
POWTARZALNEJ

SKALA 1:100

PRZEDMIOT:		RZUT KONDYGNACJI POWTARZALNEJ		NUMER KOLEJNY:	
NAZWA OBIEKTU:		BUDYNEK MIESZKALNY WIEŁORODZINNY		A02	
ADRES:		22-400 ZAMOŚĆ ul. MIKOŁAJA REJA 17			
INWESTOR:		WSPÓLNOTA MIESZKANIOWA "ul. REJA 17"		22-400 ZAMOŚĆ	
PROJEKTOWAŁ:		mgr inż. arch. T.HOWORUS ANB-513/1/32/82	ARCHITEKTURA	05.2009	
PROJEKTOWAŁ:		inż. JAN SIEJKA UANB-II-7342/84/92	KONSTRUKCJA	05.2009	
OPRACOWAŁ:		mgr inż. PIOTR SIEJKA LUB/0278/PWOK/05	ARCH. KONSTR.	05.2009	



- TYNK MINERALNY W SYSTEMIE BASF
MALOWANY FARBAMI SILIKONOWYMI
NUMER WG WZORNIKA BASF S0515-Y20R
- TYNK MINERALNY W SYSTEMIE BASF
MALOWANY FARBAMI SILIKONOWYMI
NUMER WG WZORNIKA BASF S1030-Y20R
- TYNK MINERALNY W SYSTEMIE BASF
MALOWANY FARBAMI SILIKONOWYMI
NUMER WG WZORNIKA BASF S1050-Y20R
- TYNK MINERALNY W SYSTEMIE BASF
MALOWANY FARBAMI SILIKONOWYMI
NUMER WG WZORNIKA BASF S2040-Y30R


GLIFY PRZYOKIENNE:
KOLOR BIAŁY

UWAGA!
ROZPATRYWAĆ ŁĄCZNIE ZE SCHEMATEM
KOLORYSTYCZNYM RYSUNEK NR A05

ELEWACJA PÓŁNOCNA

SKALA 1:100

PRZEDMIOT:	ELEWACJA PÓŁNOCNA		NUMER KOLEJNY:
NAZWA OBIEKTU:	BUDYNEK MIESZKALNY WIELORODZINNY		A03
ADRES:	22-400 ZAMOŚĆ ul. MIKOŁAJA REJA 17		
INWESTOR:	WSPÓLNOTA MIESZKANIOWA "ul. REJA 17" 22-400 ZAMOŚĆ		SKALA 1:100
PROJEKTOWAŁ:	mgr inż. arch. T.HOWORUS ANB-/513/1/32/82	ARCHITEKTURA	05.2009
PROJEKTOWAŁ:	inż. JAN SIEJKA UANB-II-7342/84/92	KONSTRUKCJA	05.2009
OPRACOWAŁ:	mgr inż. PIOTR SIEJKA LUB/0278/PWOK/05	ARCH.I KONSTR.	05.2009

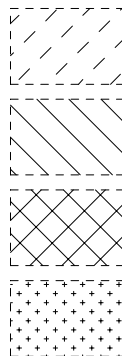

TYNK MINERALNY W SYSTEMIE BASF
MALOWANY FARBAMI SILIKONOWYMI
NUMER WG WZORNIKA BASF S0515-Y20R

TYNK MINERALNY W SYSTEMIE BASF
MALOWANY FARBAMI SILIKONOWYMI
NUMER WG WZORNIKA BASF S1030-Y20R

TYNK MINERALNY W SYSTEMIE BASF
MALOWANY FARBAMI SILIKONOWYMI
NUMER WG WZORNIKA BASF S1050-Y20R

TYNK MINERALNY W SYSTEMIE BASF
MALOWANY FARBAMI SILIKONOWYMI
NUMER WG WZORNIKA BASF S2040-Y30R


GLIFY PRZYKIOENNE:
KOLOR BIAŁY

UWAGA !
ROZPATRYWAĆ ŁĄCZNIE ZE SCHEMATEM
KOLORYSTYCZNYM RYSUNEK NR A05

ELEWACJA POŁUDNIOWA


SKALA 1:100

PRZEDMIOT:	RZUT KONDYGNACJI POWTARZALNEJ	NUMER KOLEJNY:
NAZWA OBIEKTU:	BUDYNEK MIESZKALNY WIELORODZINNY	A04
ADRES:	22-400 ZAMOŚĆ ul. MIKOŁAJA REJA 17	SKALA 1:100
INWESTOR:	WSPÓLNOTA MIESZKANIOWA "ul. REJA 17" 22-400 ZAMOŚĆ	
PROJEKTOWAŁ:	mgr inż. arch. T.HOWORUS ANB-/513/1/32/82	ARCHITEKTURA 05.2009
PROJEKTOWAŁ:	inż. JAN SIEJKA UANB-II-7342/84/92	KONSTRUKCJA 05.2009
OPRACOWAŁ:	mgr inż. PIOTR SIEJKA LUB/0278/PWOK/05	ARCH. KONSTR. 05.2009

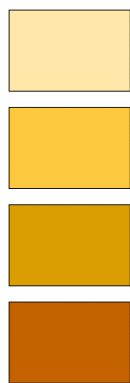


UKŁAD WARSTW PRZY OCIEPLENIU ŚCIAN
ZEWNĘTRZNYCH METODĄ "LEKKĄ - MOKRĄ"

SKALA 1:5

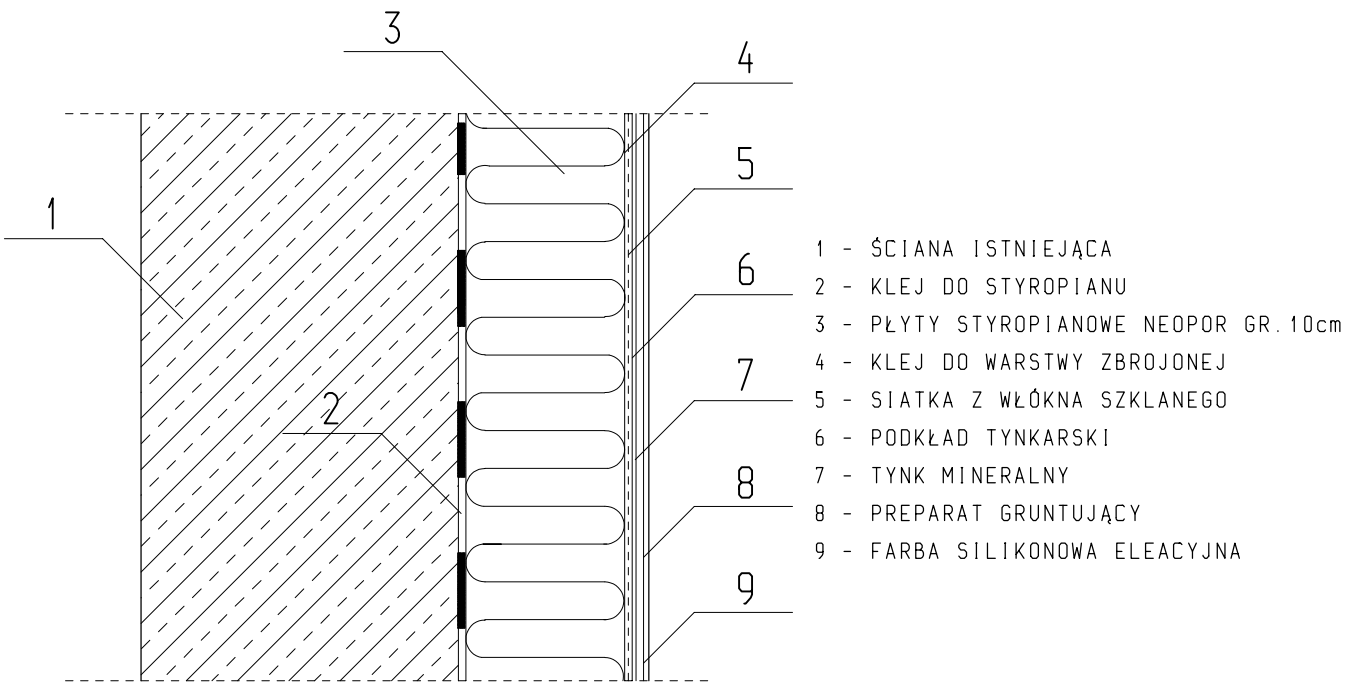


SPOSÓB UŁOŻENIA MASY KLEJĄCEJ NA PŁYTCIE STYROPIANOWEJ

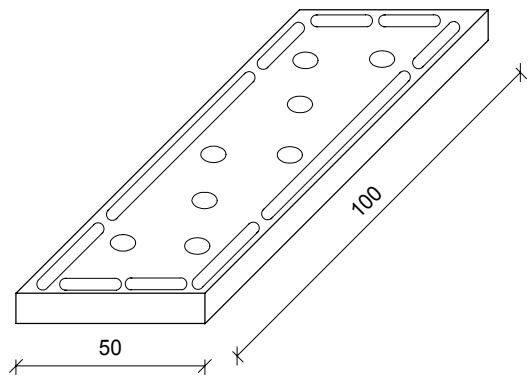


PRZEDMIOT:	UKŁAD WARSTW PRZY OCIEPLENIU			NUMER KOLEJNY:
NAZWA OBIEKTU:	BUDYNEK MIESZKALNY WIELORODZINNY			A06
ADRES:	22-400 ZAMOŚĆ ul. M. Reja 17			
INWESTOR:	WSPÓLNOTA MIESZKANIOWA "ul. Reja 17"; 22-400 ZAMOŚĆ			SKALA 1:5
PROJEKTOWAŁ:	inż. JAN SIEJKA UANB-II-7342/84/92	KONSTRUKCJA	05.2009	
OPRACOWAŁ:	mgr inż. PIOTR SIEJKA LUB/0278/PWOK/05	KONSTRUKCJA	05.2009	

UKŁAD PŁYT STYROPIANOWYCH NA ŚCIANIE

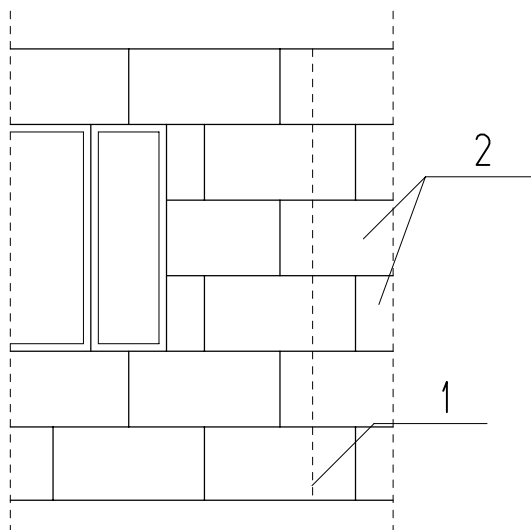

- 1 - ZŁĄCZE DWÓCH ELEMENTÓW ŚCIENNYCH
2 - PŁYTY STYROPIANOWE EPS NEOPOR


UKŁAD PŁYT STYROPIANOWYCH PRZY NAROŻNIKU BUDYNKU

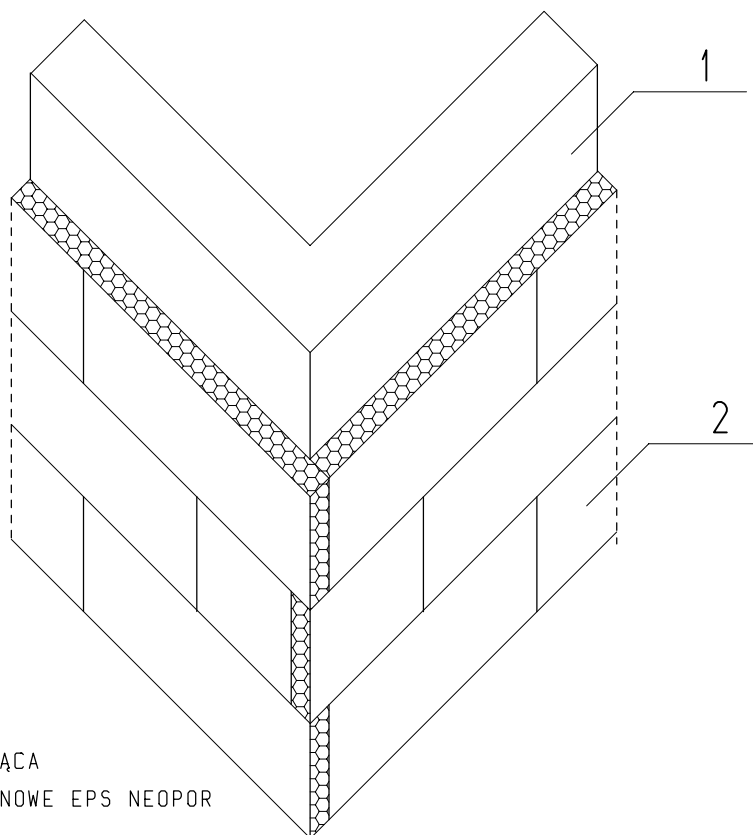

- 1 - ŚCIANA ISTNIEJĄCA
2 - PŁYTY STYROPIANOWE EPS NEOPOR


PRZEDMIOT:	UKŁAD PŁYT STYROPIANOWYCH W ŚCIANIE			NUMER KOLEJNY:
NAZWA OBIEKTU:	BUDYNEK MIESZKALNY WIELORODZINNY			A07
ADRES:	22-400 ZAMOŚĆ ul. Reja 17			
INWESTOR:	WSPÓLNOTA MIESZKANIOWA "ul. M. Reja" 22-400 ZAMOŚĆ			SKALA 1:20/50
PROJEKTOWAŁ:	inż. JAN SIEJKA UANB-II-7342/84/92	KONSTRUKCJA	05.2009	
OPRACOWAŁ:	mgr inż. PIOTR SIEJKA LUB/0278/PWOK/05	KONSTRUKCJA	05.2009	

**SPOSÓB PRZYKLEJANIA SIATKI Z WŁÓKNA SZKLANEGO
NA ŚCIANIE BEZ OTWORÓW**

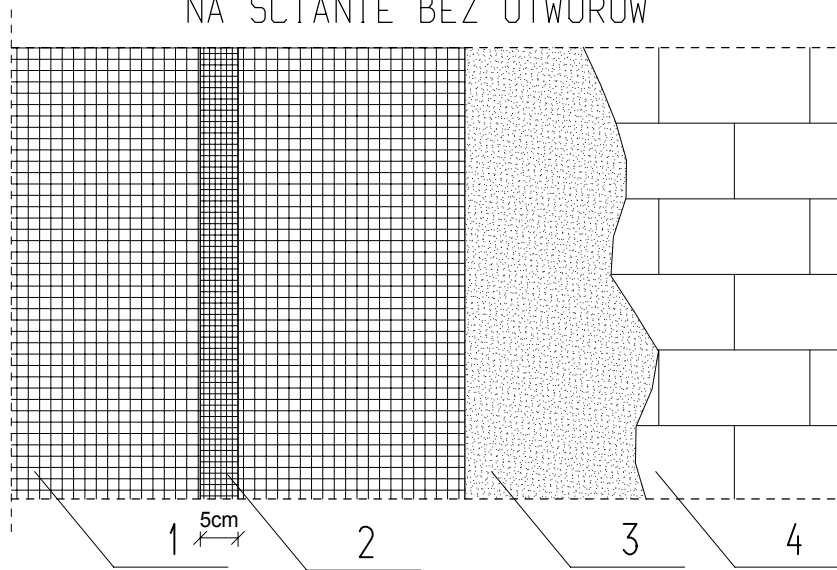

- 1 - SIATKA Z WŁÓKNA SZKLANEGO
- 2 - POŁĄCZENIE DWÓCH SĄSIEDNICH PASÓW SIATKI
- 3 - MASA KLEJĄCA
- 4 - PŁYTY STYROPIANOWE

**SPOSÓB PRZYKLEJANIA SIATKI Z WŁÓKNA SZKLANEGO
PRZY OTWORACH ŚCIENNYCH I DRZWIOWYCH**

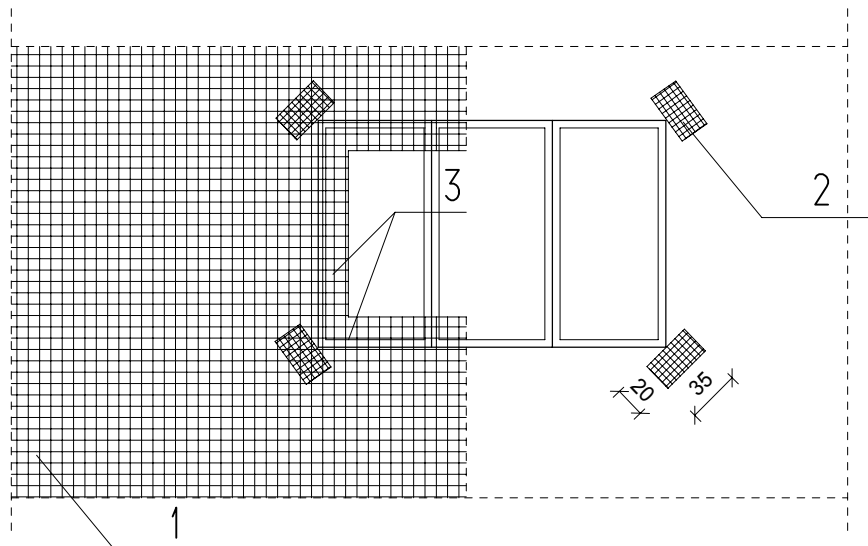


- 1 - SIATKA Z WŁÓKNA SZKLANEGO
- 2 - KAWĄLKI SIATKI WZMACNIAJĄCEJ NAROŻE OTWORU
- 3 - WYWINIĘCIA SIATKI NA OŚCIEŻE

PRZEDMIOT: SPOSÓB PRZYKLEJANIA SIATKI WZMACNIAJĄCEJ			NUMER KOLEJNY:
NAZWA OBIEKTU: BUDYNEK MIESZKALNY WIELORODZINNY			A08
ADRES: 22-400 ZAMOŚĆ ul. M. Reja 17			
INWESTOR: WSPÓLNOTA MIESZKANIOWA "ul. Reja 17" 22-400 ZAMOŚĆ			SKALA 1:50
PROJEKTOWAŁ: inż. JAN SIEJKA UANB-II-7342/84/92	KONSTRUKCJA	05.2009	
OPRACOWAŁ: mgr inż. PIOTR SIEJKA LUB/0278/PWOK/05	KONSTRUKCJA	05.2009	


SZCZEGÓŁ OCIEPLENIA OŚCIEŻA GÓRNEGO "NADPROŻA"

SKALA 1:5

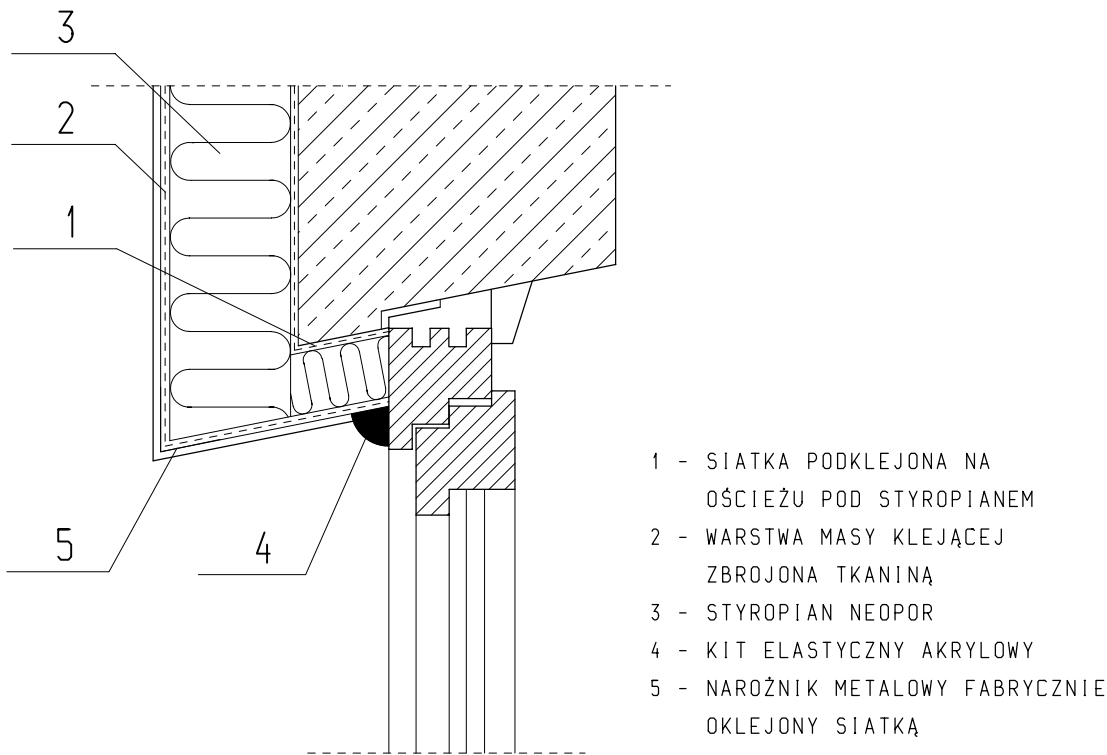

SZCZEGÓŁ OCIEPLENIA OŚCIEŻY PIONOWYCH


SKALA 1:5

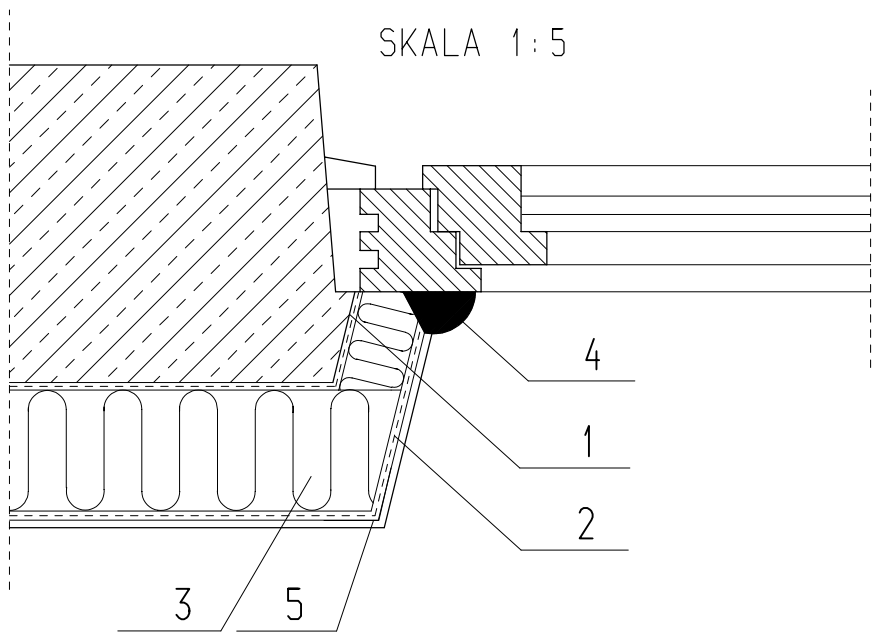

PRZEDMIOT:	SZCZEGÓŁ OCIEPLENIA OŚCIEŻY OKIENNYCH			NUMER KOLEJNY:
NAZWA OBIEKTU:	BUDYNEK MIESZKALNY WIELORODZINNY			A09
ADRES:	22-400 ZAMOŚĆ ul. M. Reja 17			
INWESTOR:	WSPÓLNOTA MIESZKANIOWA "ul. Reja 17" 22-400 ZAMOŚĆ			SKALA 1:5
PROJEKTOWAŁ:	inż. JAN SIEJKA UANB-II-7342/84/92	KONSTRUKCJA	05.2009	
OPRACOWAŁ:	mgr inż. PIOTR SIEJKA LUB/0278/PWOK/05	KONSTRUKCJA	05.2009	

OBRÓBKA BLACHARSKA PARAPETU ZEWNĘTRZNEGO

SKALA 1 : 5

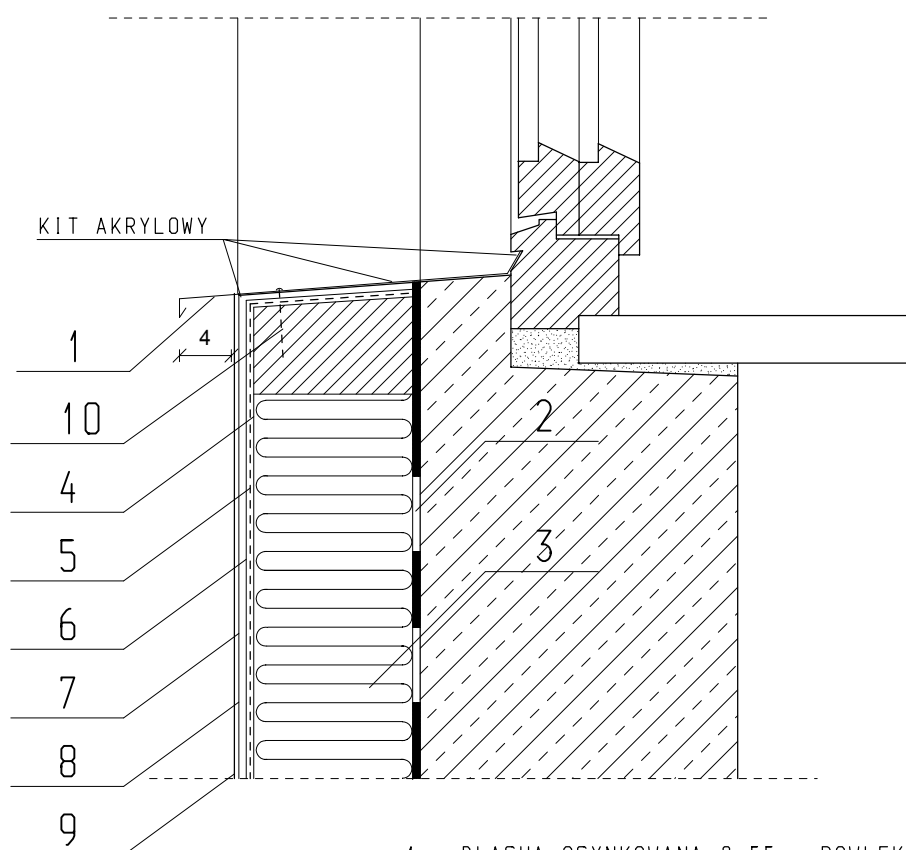


- 1 - BLACHA OCYNKOWANA 0.55mm POWLEKANA
- 2 - KLEJ DO STYROPIANU
- 3 - PŁYTY STYROPIANOWE NEOPOR GR.10cm
- 4 - KLEJ DO WARSTWY ZBROJONEJ
- 5 - SIATKA Z WŁÓKNA SZKLANEGO
- 6 - PODKŁAD TYNKARSKI
- 7 - TYNK MINERALNY
- 8 - PREPARAT GRUNTUJĄCY
- 9 - FARBA SILIKONOWA ELEACYJNA
- 10- KŁOCEK DREWNIANY

PRZEDMIOT:	SZCZEGÓŁ OBRÓBKI BLACHARSKIEJ PARAPETU			NUMER KOLEJNY:
NAZWA OBIEKTU:	BUDYNEK MIESZKALNY WIELORODZINNY			A10
ADRES:	22-400 ZAMOŚĆ ul. M. Reja 17			
INWESTOR:	WSPÓLNOTA MIESZKANIOWA "ul. Reja 17" 22-400 ZAMOŚĆ			SKALA 1:5
PROJEKTOWAŁ:	inż. JAN SIEJKA UANB-II-7342/84/92	KONSTRUKCJA	05.2009	
OPRACOWAŁ:	mgr inż. PIOTR SIEJKA LUB/0278/PWOK/05	KONSTRUKCJA	05.2009	

UKŁAD WARSTW PRZY OCIEPLENIU ŚCIAN
ZEWNĘTRZNYCH METODĄ "LEKKĄ" - COKÓŁ


SKALA 1:5

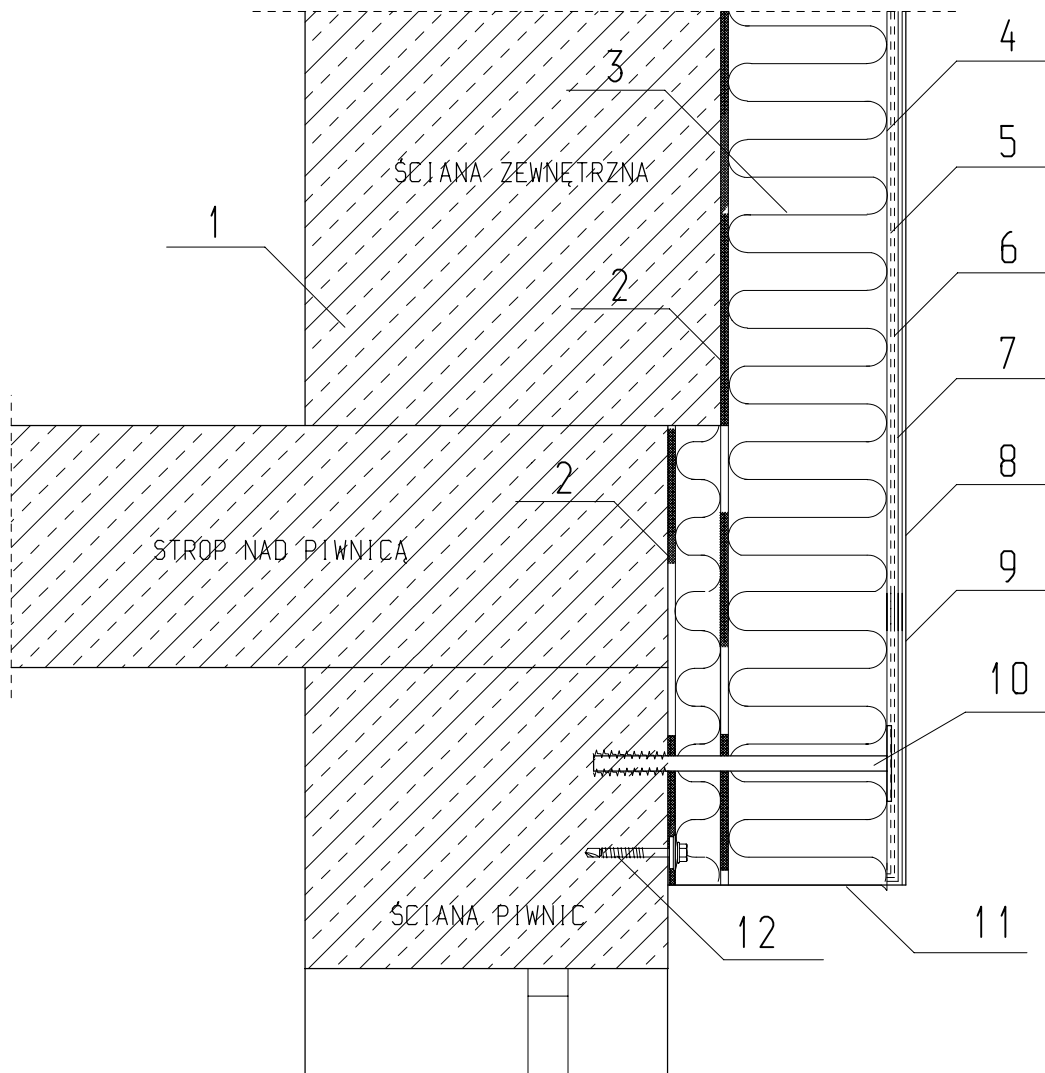

- 1 - ŚCIANA ISTNIEJĄCA
- 2 - KLEJ DO STYROPIANU
- 3 - PŁYTY STYROPIANOWE NEOPOR GR. 10cm
- 4 - KLEJ DO WARSTWY ZBROJONEJ
- 5 - SIATKA Z WŁÓKNA SZKLANEGO
- 6 - PODKŁAD TYNKARSKI
- 7 - TYNK MINERALNY
- 8 - PREPARAT GRUNTUJĄCY
- 9 - FARBA SILIKONOWA ELEACYJNA
- 10- ŁĄCZNIK MECHANICZNY
- 11- PROFIL COKOŁOWY STAŁOWY OCYNKOWANY
- 12- DYBEL MOCUJĄCY PROFIL COKOŁOWY

PRZEDMIOT:	SZCZEGÓŁ WYKONANIA COKOŁU			NUMER KOLEJNY:
NAZWA OBIEKTU:	BUDYNEK MIESZKALNY WIEŁORODZINNY			A11
ADRES:	22-400 ZAMOŚĆ ul. M. Reja 17			
INWESTOR:	WSPÓLNOTA MIESZKANIOWA "ul. Reja 17" 22-400 ZAMOŚĆ			SKALA 1:5
PROJEKTOWAŁ:	inż. JAN SIEJKA UANB-II-7342/84/92	KONSTRUKCJA	05.2009	
OPRACOWAŁ:	mgr inż. PIOTR SIEJKA LUB/0278/PWOK/05	KONSTRUKCJA	05.2009	


POŁĄCZENIE BALUSTRAD BALKONOWYCH
PRZY OCIEPLANIU ŚCIANY
SKALA 1:10

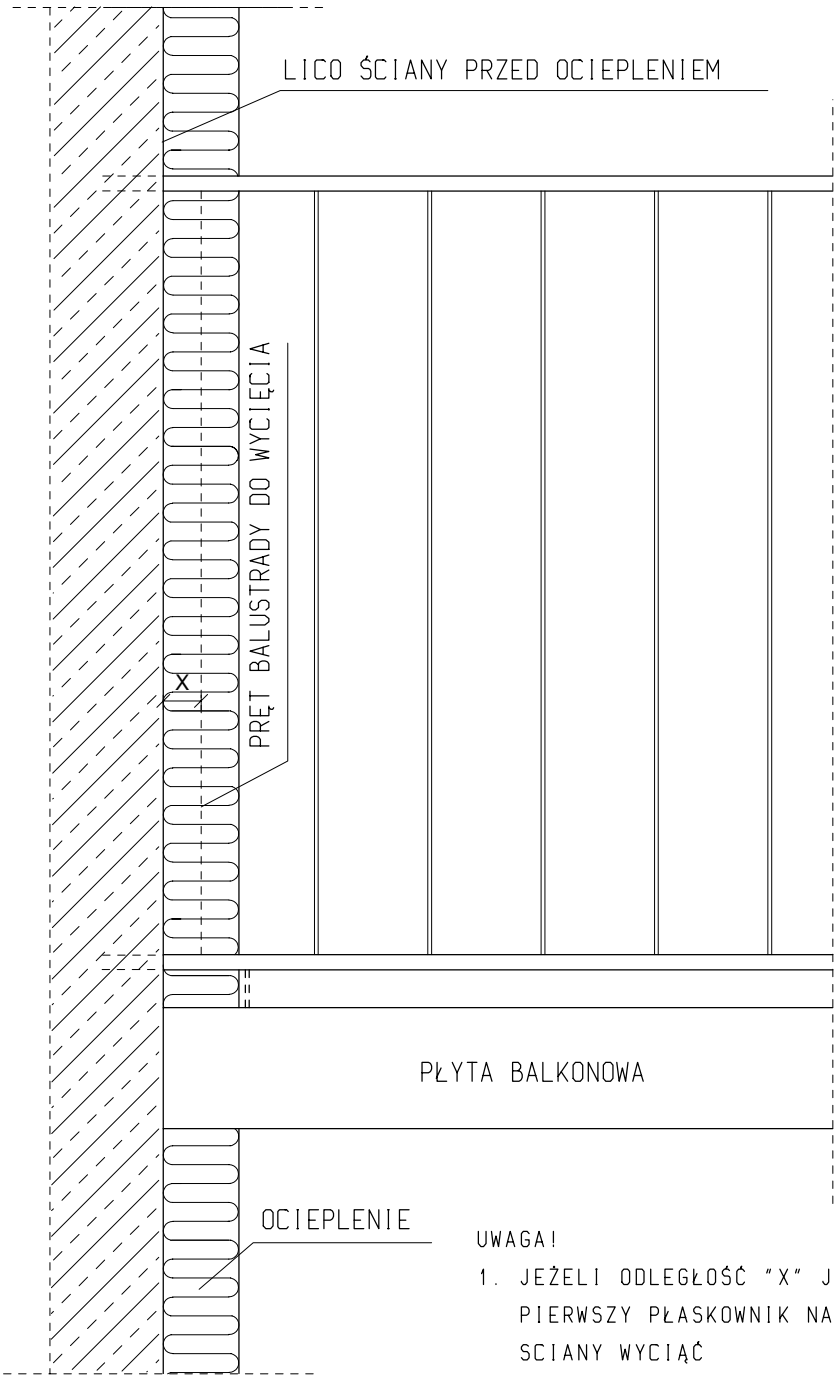

- UWAGA!
1. JEŻELI ODLEGŁOŚĆ "X" JEST MNIEJSZA OD 10cm
PIERWSZY PŁASKOWNIK NALEŻY PRZED OCIEPLENIEM
ŚCIANY WYCIĄĆ
 2. PO OCIEPLENIU ODLEGŁOŚĆ OD LICA ŚCIANY DO
PIERWSZEGO PRĘTA NIE WIĘKSZA NIŻ 10cm

PRZEDMIOT:	SZCZEGÓŁ POŁĄCZENIA BALUSTRAD BALKONOWYCH			NUMER KOLEJNY: A12
NAZWA OBIEKTU:	BUDYNEK MIESZKALNY WIELORODZINNY			
ADRES:	22-400 ZAMOŚĆ ul. M. Reja 17			SKALA 1:10
INWESTOR:	WSPÓLNOTA MIESZKANIOWA "ul. Reja 17" 22-400 ZAMOŚĆ			
PROJEKTOWAŁ:	inż. JAN SIEJKA UANB-II-7342/84/92	KONSTRUKCJA	05.2009	
OPRACOWAŁ:	mgr inż. PIOTR SIEJKA LUB/0278/PWOK/05	KONSTRUKCJA	05.2009	

POŁĄCZENIE OCIEPLENIA Z PŁYTĄ BALKONÓW I LOGGII

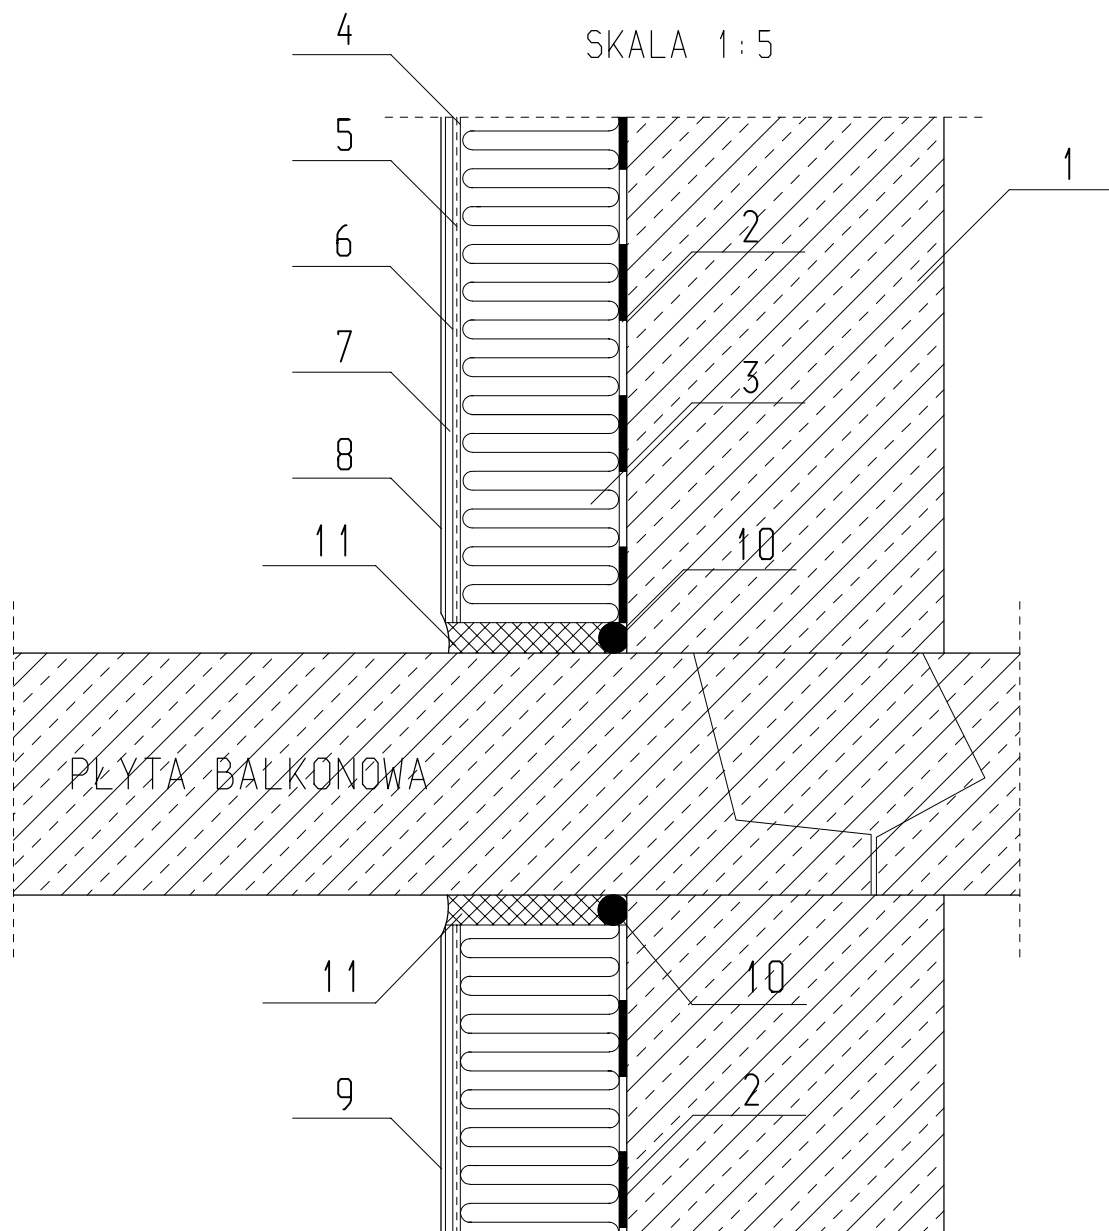


- 1 - ŚCIANA ISTNIEJĄCA
- 2 - KLEJ DO STYROPIANU
- 3 - PŁYTY STYROPIANOWE NEOPOR GR. 10cm
- 4 - KLEJ DO WARSTWY ZBROJONEJ
- 5 - SIATKA Z WŁÓKNA SZKLANEGO
- 6 - PODKŁAD TYNKARSKI
- 7 - TYNK MINERALNY
- 8 - PREPARAT GRUNTUJĄCY
- 9 - FARBA SILIKONOWA ELEACYJNA
- 10- USZCZELKA Z PIANKI POLIURET. BITUMOWANEJ
- 11- KIT TRWAŁE PLASTYCZNY AKRYLOWY

PRZEDMIOT:	SZCZEGÓŁ POŁĄCZENIA BALKONU Z OCIEPLENIEM			NUMER KOLEJNY:
NAZWA OBIEKTU:	BUDYNEK MIESZKALNY WIELORODZINNY			A13
ADRES:	22-400 ZAMOŚĆ ul. M. Reja 17			
INWESTOR:	WSPÓLNOTA MIESZKANIOWA "ul. Reja 17" 22-400 ZAMOŚĆ			SKALA 1:5
PROJEKTOWAŁ:	inż. JAN SIEJKA UANB-II-7342/84/92	KONSTRUKCJA	05.2009	
OPRACOWAŁ:	mgr inż. PIOTR SIEJKA LUB/0278/PWOK/05	KONSTRUKCJA	05.2009	

SZCZEGÓŁ OSADZENIA KRATEK WENTYLACYJNYCH
W ŚCIANACH PODDASZA WENTYLOWANEGO


SKALA 1:5

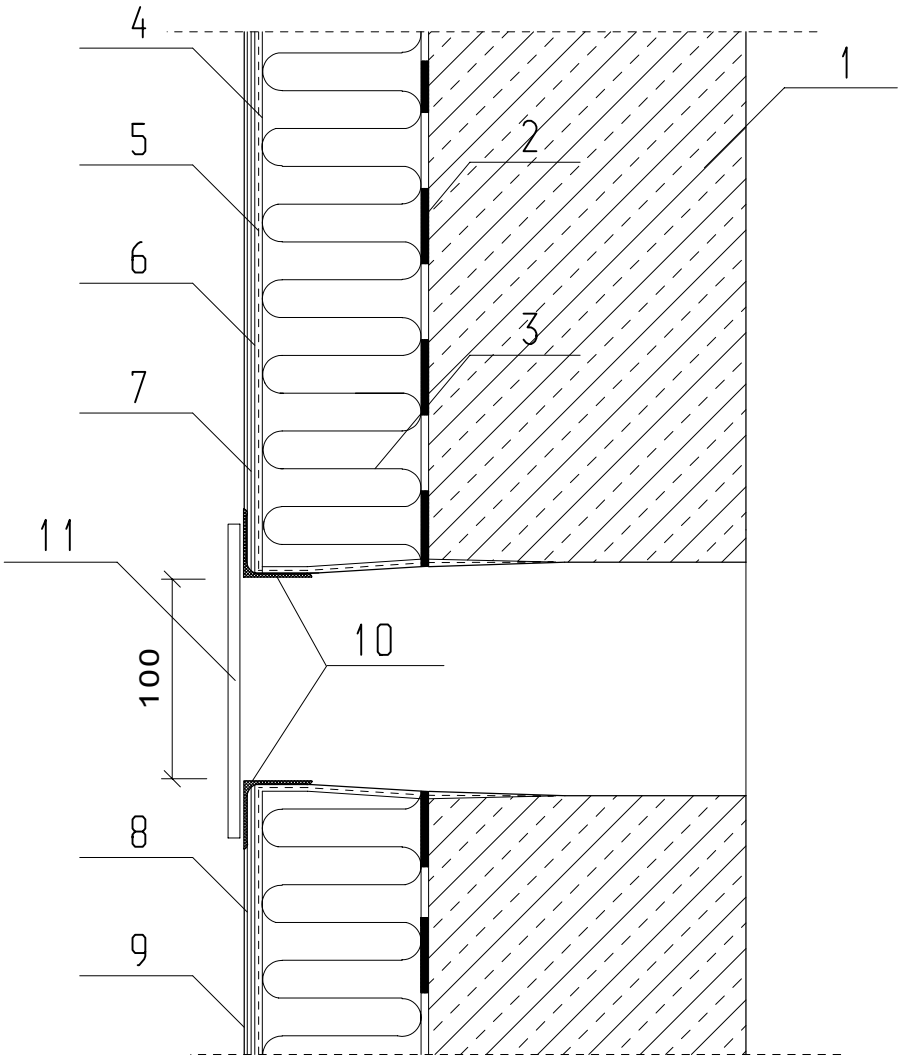

- 1 - ŚCIANA ISTNIEJĄCA
- 2 - KLEJ DO STYROPIANU
- 3 - PŁYTY STYROPIANOWE NEOPOR GR. 10cm
- 4 - KLEJ DO WARSTWY ZBROJONEJ
- 5 - SIATKA Z WŁÓKNA SZKLANEGO
- 6 - PODKŁAD TYNKARSKI
- 7 - TYNK MINERALNY
- 8 - PREPARAT GRUNTUJĄCY
- 9 - FARBA SILIKONOWA ELEACYJNA
- 10- NAROŻNIKI METALOWE OKLEJONE FABR. SIATKĄ
- 11- KRATKA WENTYLACYJNA Ø100mm
Z SIATKĄ STALOWĄ OCYNKOWANĄ

PRZEDMIOT:	SZCZEGÓŁ OSADZENIA KRATEK WENTYLACYJNYCH			NUMER KOLEJNY:
NAZWA OBIEKTU:	BUDYNEK MIESZKALNY WIELORODZINNY			A14
ADRES:	22-400 ZAMOŚĆ ul. M. Reja 17			
INWESTOR:	WSPÓLNOTA MIESZKANIOWA "ul. Reja 17" 22-400 ZAMOŚĆ			SKALA 1:5
PROJEKTOWAŁ:	inż. JAN SIEJKA UANB-II-7342/84/92	KONSTRUKCJA	05.2009	
OPRACOWAŁ:	mgr inż. PIOTR SIEJKA LUB/0278/PWOK/05	KONSTRUKCJA	05.2009	


OBRÓBKA BLACHARSKA ŚCIANY KOLANKOWEJ
SKALA 1:5

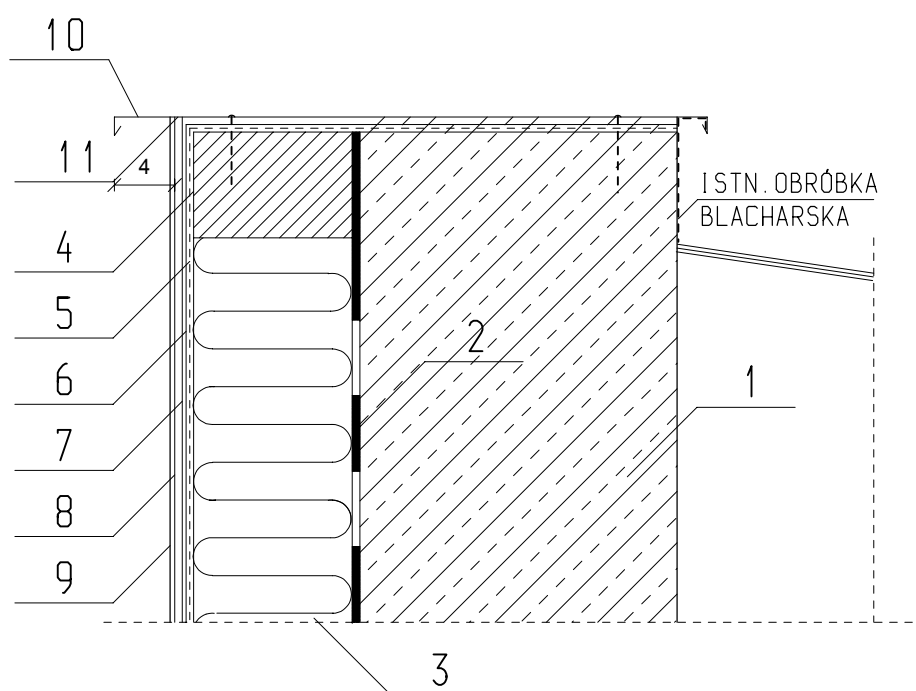

- 1 - ISTNIEJĄCA ŚCIANA
- 2 - KLEJ DO STYROPIANU
- 3 - PŁYTY STYROPIANOWE NEOPOR GR. 10cm
- 4 - KLEJ DO WARSTWY ZBROJONEJ
- 5 - SIATKA Z WŁÓKNA SZKLANEGO
- 6 - PODKŁAD TYNKARSKI
- 7 - TYNK MINERALNY
- 8 - PREPARAT GRUNTUJĄCY
- 9 - FARBA SILIKONOWA ELEACYJNA
- 10- BLACHA STALOWA OCYNKOWANA GR. 0.55mm
- 11- KIT ELASTYCZNY AKRYLOWY

PRZEDMIOT:	OBR. BLACH. ŚCIANY KOLANKOWEJ	NUMER KOLEJNY:	A15
NAZWA OBIEKTU:	BUDYNEK MIESZKALNY WIEŁORODZINNY		
ADRES:	22-400 ZAMOŚĆ ul. M. Reja 17		SKALA 1:5
INWESTOR:	WSPÓLNOTA MIESZKANIOWA "ul. Reja 17" 22-400 ZAMOŚĆ		
PROJEKTOWAŁ:	inż. JAN SIEJKA UANB-II-7342/84/92	KONSTRUKCJA	05.2009
OPRACOWAŁ:	mgr inż. PIOTR SIEJKA LUB/0278/PWOK/05	KONSTRUKCJA	05.2009

POŁĄCZENIE Z GZYMSEM
SKALA 1:10

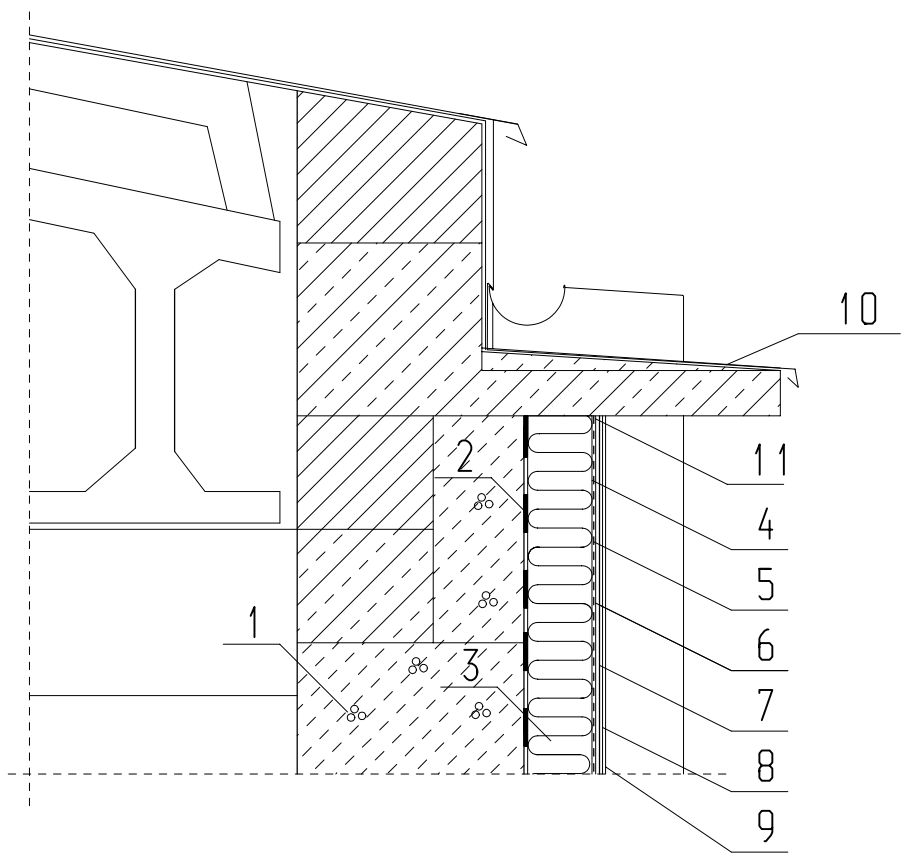


- 1 - ISTNIEJĄCA ŚCIANA
- 2 - KLEJ DO STYROPIANU
- 3 - PŁYTY STYROPIANOWE NEOPOR grub. 10cm
- 4 - KLEJ DO WARSTWY ZBROJONEJ
- 5 - SIATKA Z WŁÓKNA SZKLANEGO
- 6 - PODKŁAD TYNKARSKI
- 7 - TYNK MINERALNY
- 8 - PREPARAT GRUNTUJĄCY
- 9 - FARBA SILIKONOWA ELEACYJNA
- 10- BLACHA STALOWA OCYNKOWANA GR. 0.55mm
- 11- KIT ELASTYCZNY AKRYLOWY

PRZEDMIOT:	POŁĄCZENIE Z GZYMSEM			NUMER KOLEJNY:
NAZWA OBIEKTU:	BUDYNEK MIESZKALNY WIELORODZINNY			A16
ADRES:	22-400 ZAMOŚĆ ul. M. Reja 17			
INWESTOR:	WSPÓLNOTA MIESZKANIOWA "ul. Reja 17" 22-400 ZAMOŚĆ			SKALA 1:10
PROJEKTOWAŁ:	inż. JAN SIEJKA UANB-II-7342/84/92	KONSTRUKCJA	05.2009	
SPRAWDZIŁ:	mgr inż. PIOTR SIEJKA LUB/0278/PWOK/05	KONSTRUKCJA	05.2009	

DYLATACJA BUDYNKU SZER. DO 35mm

SKALA 1:5

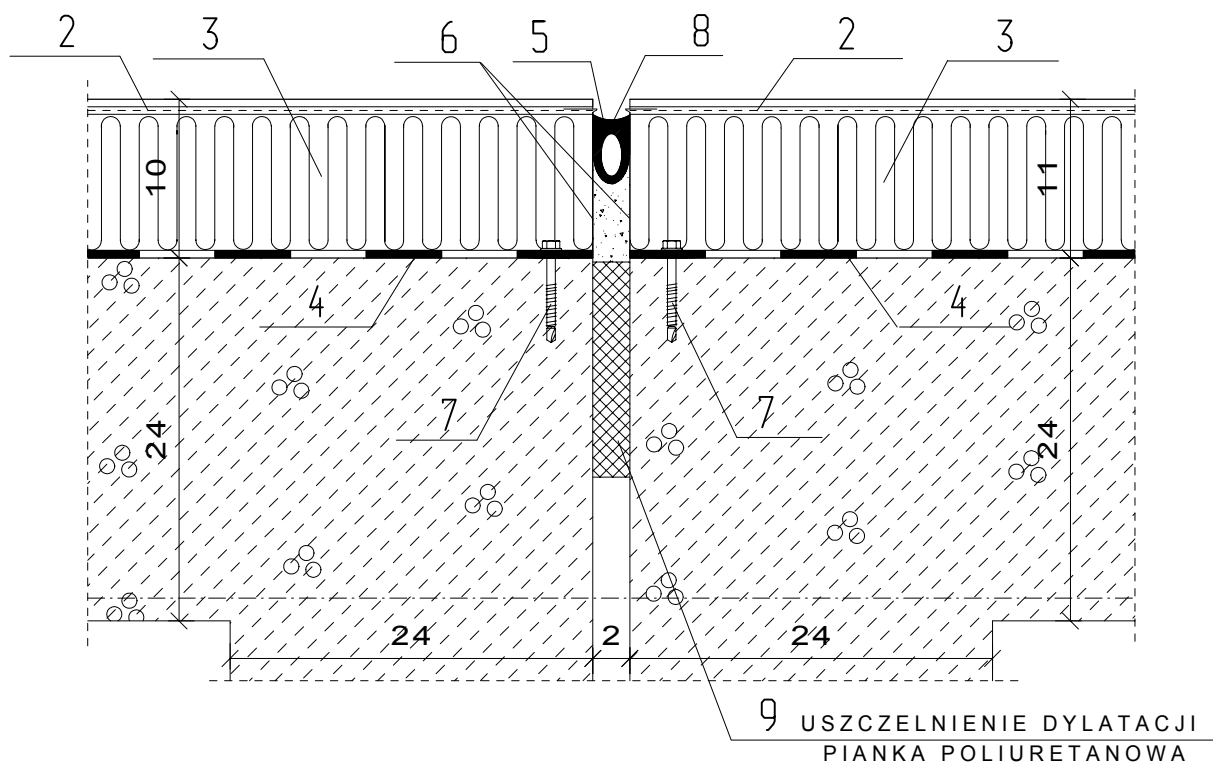

- 1 - BLACHA STALOWA OCYNKOWANA
GRUBOŚCI 0,55mm
- 2 - WARSTWA MASY KLEJĄCEJ
ZBROJONA TKANINĄ
- 3 - STYROPIAN NEOPOR
- 4 - MASA KLEJĄCA
- 5 - KIT ELASTYCZNY AKRYL
- 6 - PROFIL STALOWE COKOŁOWE
- 7 - DYBEL MOCUJĄCY PROFIL COKOŁOWY
- 8 - USZCZELKA POLIETYLENOWA
- 9 - PIANKA POLIURETANOWA

PRZEDMIOT:	SZCZEGÓŁ DYLATACJI			NUMER KOLEJNY:
NAZWA OBIEKTU:	BUDYNEK MIESZKALNY WIELORODZINNY			A17
ADRES:	22-400 ZAMOŚĆ ul. M. Reja 17			
INWESTOR:	WSPÓLNOTA MIESZKANIOWA "ul. Reja 17" 22-400 ZAMOŚĆ			SKALA 1:5
PROJEKTOWAŁ:	inż. JAN SIEJKA UANB-II-7342/84/92	KONSTRUKCJA	05.2009	
SPRAWDZIŁ:	mgr inż. PIOTR SIEJKA LUB/0278/PWOK/05	KONSTRUKCJA	05.2009	

Zamość 31.05.2009r

OŚWIADCZENIE

**Na podstawie art.20 ust.4 ustawy z dnia 7 lipca 1994r – Prawo Budowlane
(jednolity tekst Dz.U z 2003r. Nr 207. poz. 2016 z późniejszymi zmianami)**

OŚWIADCZAM

że Projekt Budowlany:

„Ocieplenie budynku mieszkalnego wielorodzinnego”

22-400 Zamość ul. M. Reja 17

został sporządzony zgodnie z obowiązującymi przepisami oraz zasadami wiedzy
technicznej

Projektował:

Projektował:

Opracował:

Informacja dot. „planu bezpieczeństwa i ochrony zdrowia”

Obiekt budowlany: Budynek mieszkalny wielorodzinny zlokalizowany w
Zamościu ul. M. Reja 17

Inwestor: Wspólnota Mieszkaniowa „ul. Reja 17”
22-400 Zamość ul. M. Reja 17

Projektant: inż. Jan Siejka 22-400 Zamość ul. Wyszyńskiego 69/19

Część opisowa

1. Projektowe zamierzenie budowlane:

Projektuje się ocieplenie ścian zewnętrznych budynku mieszkalnego wielorodzinnego oraz podanie zasad wykonania i odbioru ocieplenia ścian przy zastosowaniu tzw. „metody lekkiej-mokrej” zgodnie ze świadectwem dopuszczenia do stosowania ITB nr.530/94 oraz instrukcją ITB nr 334/2002 „Bezspoinowy system ocieplania ścian zewnętrznych budynków” oraz ocieplenia stropu ostatniej kondygnacji

2. Wykaz istniejących obiektów budowlanych

Na działce znajduje się przedmiotowy budynek mieszkalny wielorodzinny o wysokości 5-ciu kondygnacji. W sąsiedztwie usytuowane są bliźniacze budynki o wysokości również 5-ciu kondygnacji. Teren działki w całości zagospodarowany i urządzony tj. dojścia i dojazd do budynków mieszkalnych drogą osiedlową, parkingi dla samochodów osobowych, place zabaw i tereny zielone.

3. Elementy zagospodarowania działki stwarzające zagrożenie bezpieczeństwa i zdrowia ludzi:

Na działce nie ma elementów stwarzających zagrożenie dla ludzi

4. Zagrożenia które mogą wystąpić podczas budowy:

- praca na wysokościach (rusztowaniach) przy wykonywaniu ocieplenia ścian zewnętrznych budynku możliwość upadku człowieka z wysokości
- upadek przedmiotów z wysokości na ziemię lub użytkowników mieszkań

Podczas budowy teren należy wygrodzić oraz wykonać daszki zabezpieczające przed uderzeniem spadających przedmiotów z wysokości. Daszki wykonać przy wyjściach z klatek schodowych ocieplanego budynku.

Prace budowlane prowadzić zgodnie z przepisami BHP (Rozporządzeniu Ministra Infrastruktury z 6 lutego 2003r. w sprawie bezpieczeństwa i higieny pracy podczas wykonywania robót budowlanych (Dz.U z 19 marca 2003r. Nr 47, poz.401) oraz pod nadzorem osoby posiadającej uprawnienia budowlane w pełnym zakresie do kierowania robotami budowlanymi

5. W obszarze objętym pracami budowlanymi i jego sąsiedztwie nie stwierdzono stref szczególnego zagrożenia zdrowia. Ewentualna ewakuacja lub dojazd karetki zapewniają utwardzone ulica osiedlowa która jest połączona z drogą miejską

6. Wnioski końcowe:

Budowa winna być prowadzona przez osoby posiadające uprawnienia budowlane

Kierownik budowy powinien opracować plan „BIOZ”.

Plac budowy winien być ogrodzony i niedostępny dla osób nieupoważnionych.

Tablica informacyjna budowy powinna znajdować się na widocznym miejscu

Wszelkie prace budowlane należy wykonywać zgodnie ze sztuką budowlaną przy zachowaniu przepisów BHP. Materiały i narzędzia powinny posiadać odpowiednie atesty i certyfikaty na znak bezpieczeństwa „B”

Po zakończeniu budowy budynek zgłosić do odbioru.

Opracował: inż. Jan Siejka

SPIS ZAWARTOŚCI

A/ OPIS TECHNICZNY

B/ CZĘŚĆ RYSUNKOWA

- | | |
|--|-------------|
| 1. Plan sytuacyjny skala 1:500 | Rys. Nr A01 |
| 2. Rzut kondygnacji powtarzalnej skala 1:100 | Rys. Nr A02 |
| 3. Elewacja Północna skala 1:100 | Rys. Nr A03 |
| 4. Elewacja Południowa skala 1:100 | Rys. Nr A04 |

KOLORYSTYKA

- | | |
|------------------------------------|-------------|
| 5. Schemat kolorystyki skala 1:200 | Rys. Nr A05 |
|------------------------------------|-------------|

SZCZEGÓŁY

- | | |
|--|-------------|
| 6. Układ warstw ocieplenia ścian budynku skala 1:5 | Rys. Nr A06 |
| 7. Układ płyt styropianowych na ścianie skala 1:50 | Rys. Nr A07 |
| 8. Sposób przyklejania siatki skala 1:50 | Rys. Nr A08 |
| 9. Szczegół ocieplenia ościeży okiennych skala 1:5 | Rys. Nr A09 |
| 10. Szczegół obróbek blacharskich parapetu skala 1:5 | Rys. Nr A10 |
| 11. Szczegół wykonania cokołu skala 1:5 | Rys. Nr A11 |
| 12. Szczegół połączenia balustrad balkonowych skala 1:10 | Rys. Nr A12 |
| 13. Szczegół połączenia balkonu z ociepleniem skala 1:5 | Rys. Nr A13 |
| 14. Szczegół osadzenia krtek wentylacyjnych skala 1:5 | Rys. Nr A14 |
| 15. Obróbka blacharska ściany kolankowej skala 1:5 | Rys. Nr A15 |
| 16. Połączenie z gzymsem skala 1:10 | Rys. Nr A16 |
| 17. Szczegół dylatacji skala 1:5 | Rys. Nr A17 |

OCIEPLENIE ŚCIAN I STROPU BUDYNKU

BUDYNEK MIESZKALNY WIELORODZINNY ul. M. Reja 17
22-400 Zamość

OPIS TECHNICZNY

1. Dane wstępne

1.1 Podstawa opracowania

Projekt techniczny został opracowany na podstawie :

- Umowa z Inwestorem Wspólnota Mieszkaniowa „ul. Reja 17” w Zamościu
- Inwentaryzacja Architektoniczno – Budowlana budynku mieszkalnego wielorodzinnego przy ulicy M. Reja 17 w Zamościu opracowana w kwietniu 2008r przez MS PROJEKT z siedzibą 23-100 Bychawa ul. J.M. Piłsudskiego 35a na zlecenie Zakładu Gospodarki Lokalowej Sp. z o.o. w Zamościu ul. Peowiaków 8; 22-400 Zamość
- Audyt Energetyczny budynku Mieszkalnego Wielorodzinnego przy ul. Reja 17 22-400 Zamość woj. Lubelskie opracowany w maju 2008r przez Energetyczną Pracownię Inżynierską ERG Spółka Cywilna A. Życzyńska G. Dyś z siedzibą ul. Głęboka 10 lok.35 20-612 Lublin na zlecenie Wspólnoty Mieszkaniowej „ul. Reja 17” 22-400 Zamość
- Uzgodnienia z Inwestorem Wspólnota Mieszkaniowa „ul. Reja 17” w Zamościu
- Wizja lokalna
- Normy i Normatywy techniczne

1.2. Przedmiot i cel opracowania

Przedmiotem opracowania projektu technicznego jest budynek mieszkalny zlokalizowany w Zamościu przy ul. M. Reja 17 obejmujący ścianę zewnętrzną północną i południową budynku jw. stanowiącego własność „Wspólnoty Mieszkaniowej „ul. Reja 17”

Celem opracowania jest obliczenie warstwy ocieplającej ścian zewnętrznych i stropu ostatniej kondygnacji oraz podanie zasad wykonania i odbioru ocieplenia ścian przy zastosowaniu tzw. „metody lekkiej-mokrej” zgodnie ze świadectwem dopuszczenia do stosowania ITB nr.530/94 oraz instrukcją ITB nr 334/2002 „Bezspoinowy System Ocieplania ścian zewnętrznych budynków”. W niniejszym projekcie ocieplenia ujęto również kolorystykę ścian ocieplanych w oparciu o system kolorystyczny BASF na bazie tynków mineralnych malowanych farbami elewacyjnymi silikonowymi.

Każdy zastosowany w wykonawstwie system ocieplenia ścian powinien posiadać:

- Aprobata Techniczną ITB
- Atest higieniczny PZH
- Certyfikat ITB
- Deklarację Zgodności

2. Skrócony opis techniczny budynku

2.1. Dane ogólne

2.1.1. Gabaryty budynku :

długość 52,20m , szerokość 10,20m.
wysokość części nadziemnej średnio 14,95m.
wysokość całkowita 15,70m.

2.1.2. Powierzchnia zabudowy: $P_z = 537,60\text{m}^2$

2.1.2. Liczba klatek schodowych 4 szt.

2.1.3. Liczba mieszkań 43

2.1.4. Liczba mieszkańców	113
2.1.5. Ilość kondygnacji nadziemnych	5
2.1.6. Kubatura całkowita budynku	8624,0m ³
2.1.7. Powierzchnia stropodachu	492,3m ²

2.2. Ogólny opis konstrukcyjny

2.2.1. Posadowienie budynku ± 0,00 p p p = 237,00m.n.p.m

- Konstrukcja/technologia: tradycyjna murowana
- Układ konstrukcyjny poprzeczny
- Ściany zewnętrzne szczytowe: - od wewnątrz płyta pilśniowa grubości 2,5cm, mur z cegły ceramicznej pełnej grubość 25cm, elewacja murowana z cegły silikatowej pełnej grubości 12cm (aktualnie ocieplone metodą lekko-mokrą styropianem grubości 10cm).
- Ściany zewnętrzne osłonowe – od wewnątrz płyta pilśniowa grubości 2,5cm, mur z cegły ceramicznej pełnej grubość 25cm
- Ściany piwnic – mur z cegły ceramicznej pełnej
- Strop nad piwnicą nieogrzewaną - strop gęstożebrowy DMS grubości 23cm, izolacja cieplna z płyt trzcinowych grubości 3,5cm
- Stropy między-kondygnacyjne – strop gęstożebrowy DMS grubości 23cm, warstwy wykończeniowe
- Stropodach wentylowany – strop gęstożebrowy DMS grubości 23cm, izolacja z supremy grubości 8cm, warstwa powietrza wentylowanego h_{sr} . 20cm.
- Dach – z płyt dachowych korytkowych opartych na ściankach murowanych ażurowych.

3. Sprawdzenie termoizolacyjności przegród budowlanych oraz obliczenie warstwy ocieplającej i możliwości wkraplania się pary wodnej na wewnętrznych powierzchniach ścian po ociepleniu.

Obliczenie przeprowadzono w oparciu o normę PN – 91/B – 02020

„Ochrona cieplna budynków. Wymagania i obliczenia” oraz wydany do niej komentarz ITB w formie instrukcji nr 329.

Poza tym do obliczeń przyjęto współczynnik przewodności cieplnej w pomieszczeniach dla materiałów średniowilgotnych.

$$U = \frac{1}{R}$$

3.1. Ściany zewnętrzne

a/ szczytowe nośne ocieplone styropianem grubości 10cm

Obliczenie oporu cieplnego ściany

- opór przejmowania ciepła R _i + R _e = 0,04 + 0,13	= 0,170 m ² K/W
- styropian 10,0 : 0,04	= 2,500 m ² K/W
- cegła silikatowa 12,0 : 1,0	= 0,120 m ² K/W
- cegła ceram. pełna 25,0 : 0,77	= 0,325 m ² K/W
- płyta pilśniowa 2,5 : 0,07	= 0,357 m ² K/W
- tynk cem.- wap. 1 x 0,015 : 0,82	= 0,018 m ² K/W

$$\Sigma R = 3,49 \text{ m}^2 \text{ K/W}$$

$$U = \frac{1}{\Sigma R} = \frac{1}{3,490} = 0,29 \text{ W/ m}^2 \text{ K} < 0,55 \text{ W/m}^2 \text{ K}$$

Ściany zewnętrzne szczytowe nie wymagają ocieplenia

b/ osłonowe murowane

Obliczenie oporu cieplnego ściany

- opór przejmowania ciepła $R_i + R_e = 0,04 + 0,13$	= 0,170 m ² K/W
- cegła silikatowa 12,0 : 1,0	= 0,120 m ² K/W
- cegła ceram. pełna 25,0 : 0,77	= 0,325 m ² K/W
- płyta pilśniowa 2,5 : 0,07	= 0,357 m ² K/W
- tynk cem.- wap. 1 x 0,015 : 0,82	= 0,018 m ² K/W
$\Sigma R =$	0,990 m ² K/W

$$U = \frac{1}{\Sigma R} = \frac{1}{0,99} = 1,01 \text{ W/m}^2 \text{ K} > 0,55 \text{ W/m}^2 \text{ K}$$

ściany osłonowe wymagają ocieplenia

3.2. Sprawdzenie współczynnika „U” po ociepleniu

Do obliczeń przyjęto płyty styropianowe Termo Organika

PLATINUM PLUS ściana o wsp. przewodności cieplnej $\lambda_{\text{izol.}} = 0,031 \text{ W/m}^2 \text{ K}$

Przyjmując ocieplenie ścian od zewnątrz styropianem

grubości 10cm otrzymamy:

Ściany zewnętrzne

b/ osłonowe murowane

z pkt 3.1b	$R = 0,990 \text{ m}^2 \text{ K/W}$
styropian 0,10 : 0,031	$R = 3,225 \text{ m}^2 \text{ K/W}$
$\Sigma R =$	4,215 m ² K/W

$$U = \frac{1}{4,215} = 0,24 \text{ W/m}^2 \text{ K} < 0,55 \text{ W/m}^2 \text{ K}$$

Projektowane ocieplenie spełnia wymagania „Warunków technicznych, jakim powinny odpowiadać budynki i ich usytuowanie” rozporządzenie MGPIB - Dz. U nr 10 z dnia 8 lutego 1995r. z uwzględnieniem zmian wprowadzonych rozporządzeniem MSWIA z dnia 30 września 1997 roku (Dz. U nr 132 z dnia 29 października 1997) oraz normy (PN-91/B- 02020 „Ochrona cieplna budynków” Wymagania i obliczenia Tablica 8).

3.3 Strop ostatniej kondygnacji budynku

- opór przejmowania ciepła 0,10 + 0,10	- 0,200 m ² K/W
- suprema 6,0 : 0,13	- 0,462 m ² K/W
- strop gęstożebrowy DMS	- 0,260 m ² K/W
- tynk 0.015 : 0,82	- 0,018 m ² K/W
$\Sigma R =$	0,940 m ² K/W

$$U = \frac{1}{\Sigma R} = \frac{1}{0,940} = 1,06 \text{ W/m}^2 \text{ K} > 0,30 \text{ W/m}^2 \text{ K}$$

Strop ostatniej kondygnacji wymaga ocieplenia.

3.4 Sprawdzenie współczynnika „U” po ociepleniu - Strop ostatniej kondygnacji

Projektuje się ocieplenie stropu ostatniej kondygnacji układanym sposobem pneumatycznym na wierzchu stropu w przestrzeni stropodachu materiałem termoizolacyjnym (wełną mineralną granulowaną) grubości min 16cm.

Wełna mineralna $\lambda_{\text{izol.}} = 0,043 \text{ W/m}^2 \text{ K}$

z pkt 3.3	= 0,940 m ² K/W
Wełna mineralna 0,16 : 0,043	= 3,720 m ² K/W
$\Sigma R =$	4,660 m ² K/W

$$U = \frac{1}{4,66} = 0,22 \text{ W/m}^2 \text{ K} < 0,30 \text{ Wm}^2/\text{K}$$

Projektowane ocieplenie spełnia wymagania „Warunków technicznych, jakim powinny odpowiadać budynki i ich usytuowanie” rozporządzenie MGPIB - Dz. U nr 10 z dnia 8 lutego 1995r. z uwzględnieniem zmian wprowadzonych rozporządzeniem MSWIA z dnia 30 września 1997 roku (Dz. U nr 132 z dnia 29 października 1997) oraz normy (PN-91/B- 020020 „ Ochrona cieplna budynków” Wymagania i obliczenia).

3.5. Obliczenia możliwości wkrapiania się pary wodnej na wewnętrznej powierzchniach ścian po ociepleniu.

Zgodnie z normą PN-91/B-02020 temperatury na wewnętrznych powierzchniach przegrody oblicza się bez mostków termicznych ze wzoru:

$$V_i = t_i - U_o \times (t_i - t_e) \times R_i, \text{ w którym :}$$

t_i – temp. obliczeniowa powietrza wewn. + 20⁰ C

t_e – temp. obliczeniowa powietrza zewn. - 20⁰ C

U_o - współczynnik przenikania ciepła W/m²K

R_i - opór przejmowania ciepła na wewn. powierzchni przegrody 0,12 m²K/W

$$U = 0,22 \text{ W/m}^2\text{W}$$

$$V_i = 20^0 - 0,22 \times (20^0 + 20^0) \times 0,12 = 18,94^0 \text{ C}$$

Ciśnienie cząstkowe pary wodnej w temp. $t_i = 20^0\text{C}$ i wilgotności powietrza $\phi_i = 55\%$ wynosi:

$$55$$

$$P = \phi_i \times P_{ni} : 100 = 2340 \times \frac{55}{100} = 1287 \text{ Pa}$$

odpowiada temu ciśnieniu temp. punktu rosy (zgodnie z zał. nr 8 PN – 91/B-02020)

$$t_s = 10,7^0\text{C}$$

$$V_i = 18,94^0\text{C} > 10,7^0\text{C}$$

Nie nastąpi zawilgocenie .

Obliczenie wilgotności powietrza przy której nastąpi kondensacja pary wodnej dla

$$t_s = V_i = 19,88^0\text{C}$$

odpowiada to $P_n = 23,10 \text{ Pa}$

$$100 \times 23.10$$

$$p = \frac{100 \times 23.10}{2340} = 98 \%$$

Kondensacja pary wodnej na ścianie może dopiero nastąpić przy wilgotności względnej powietrza 98 %.

4. Normy i dokumenty związane z ociepleniem budynku.

PN-91/B-02020 Ochrona cieplna budynków. Wymagania i obliczenia.

PN-79/B-06711 Kruszywa mineralne . piaski do zapraw budowlanych.

PN-88/B-30005 Cement portlandzki CP 35 bez dodatków

PN-92/B-85010 Tkaniny szklane

PN-EN 13163:2004/AC:2006 Płyty styropianowe.

BN-75/6753-02 Kit budowlany trwale plastyczny.

Świadectwo ITB nr 530/94 Metoda lekka . Ocieplenie ścian zewnętrznych budynków.

PN-99/B-02025 Obliczanie sezonowego zapotrzebowania na ciepło do ogrzewania budynków mieszkalnych i użyteczności publicznej

PN-83/B-03430 Wentylacja w budynkach mieszkalnych, zamieszkania zbiorowego i użyteczności publicznej

PN-82/B-02403	Ogrzewnictwo – Temperatury obliczeniowe zewnętrzne
PN-83/B-02402	Ogrzewnictwo – Temperatury ogrzewanych pomieszczeń w budynkach

5. Sposób wykonania ocieplenia budynków.

5.1 Zasady ogólne

Dla ocieplenia ścian zewnętrznych budynku przyjęto metodę „lekką – mokrą” na styropianie polegającą na pokryciu zewnętrznej powierzchni ścian bezspoinową powłoką składającą się z następujących warstw :

- warstwy styropianowe przyklejone za pomocą masy klejącej z dodatkowym zastosowaniem łączników mechanicznych,
- siatki z włókna szklanego , przyklejonej masą klejącą,
- zewnętrznej masy elewacyjnej,

Warstwa styropianu stosowana w tej metodzie stanowi termoizolację , a warstwa ochronna zbrojona siatką z włókna szklanego zapewnia szczelność oraz odporność na uszkodzenia mechaniczne oraz zwiększa wytrzymałość układu na pęknięcia w połączeniach płyt izolacyjnych.

Warstwa elewacyjna stanowi wykończenie układu ocieplającego oraz nadaje elewacji odpowiednie walory estetyczne.

Roboty ocieplenia ścian obejmują następujące etapy :

- prace przygotowawcze,
- naklejenie styropianu i wiercenie otworów na zakładanie łączników mechanicznych
- naklejanie siatki z włókna szklanego,
- wykończenie cienką warstwą tynkarską zewnętrznej elewacji,
- wykonanie nowych obróbek blacharskich,

Przy ocieplaniu ścian metodą lekką-mokrą należy ściśle przestrzegać szczegółowych wymagań dotyczących podłoża, warunków atmosferycznych, materiałów, sprzętu i technologii wykonania poszczególnych warstw itp.

Od spełnienia tych wymagań , a więc od jakości materiałów i robót zależy trwałość powłoki ocieplającej.

5.2 Zakres ocieplenia budynku

- Zgodnie z przeprowadzonymi obliczeniami termoizolacyjności przegród budowlanych / pkt 3 / niniejszego opracowania/ przewiduje się ocieplenie ścian zewnętrznych osłonowych budynku płytami styropianowymi Termo Organika PLATINUM PLUS ściana grubości 10cm o współczynniku przewodności cieplnej $\lambda_{izol.} = 0,031 \text{ W/ m}^2 \text{ K}$ oraz wykonaniem tynków cienkowarstwowych systemowych
- Stropu ostatniej kondygnacji materiałem termoizolacyjnym wełną mineralną granulowaną o grubości min. 16cm. Wełna mineralna granulowana o współczynniku przewodności cieplnej $\lambda_{izol.} = 0,043 \text{ W/m}^2 \text{ K}$
Grubość projektowanej warstwy izolacyjnej stropu ostatniej kondygnacji przyjmuje się co najmniej 16cm. Projektowaną izolację układać sposobem pneumatycznym w przestrzeni poddasza na istniejącej warstwie izolacyjnej z płyt supremacy, poprzez specjalnie dla tych robót wykonane otwory w stropodachu.
- wymianę stolarki okiennej klatek schodowych

5.3 Warunki wykonania robót

5.3.1 Wymagania techniczne dotyczące podłoża

Podstawowym warunkiem przy stosowaniu omówionej metody jest trwałość podłoża. Podłoże powinno spełniać wymagania gwarantujące odpowiednią przyczepność powłoki ocieplającej do jego powierzchni , a więc :

- dopuszczalne nierówności podłoża ± 6 mm,
- brak zapyleń i innych zanieczyszczeń ściany,
- stan powietrzno-suchy ściany,

Przed przystąpieniem do robót ocieplających należy zbadać czy przyczepność masy klejącej jest wystarczająca do wykonania warstwy izolacyjnej.

Przygotowanie powierzchni ścian otynkowanych.

Ubytki i nierówności większe niż 10 mm należy wyrównać zaprawą cementową 1:3.

Spoiny mogą pozostawać nie wyrównane. Całą powierzchnię ścian wraz z ościeżami okiennymi i drzwiowymi należy zmyć wodą.

Przyklejanie płyt styropianowych można rozpocząć dopiero po wyschnięciu podłoża.

5.3.2 Warunki atmosferyczne

Roboty ocieplające można prowadzić jedynie przy bezdeszczowej pogodzie przy temperaturze nie niższej niż $+5^{\circ}\text{C}$ i nie wyższej niż $+25^{\circ}\text{C}$.

5.4 Materiały

Do wykonania ocieplenia ścian zewnętrznych budynku należy stosować następujące materiały spełniające podane niżej wymagania. Każda partia materiałów powinna być dostarczona na budowę z atestem (certyfikatem) stwierdzającym zgodność z wymaganiami podanymi w p. 5.4.1. – 5.4.6.

Atest (certyfikat) powinien być wydany przez uprawnioną jednostkę.

5.4.1. Płyty styropianowe i wełna mineralna granulowana

Do wykonania warstwy izolacyjnej należy stosować płyty styropianowe rodzaju EPS NEOPOR **PLATINUM PLUS ściana** (samogasnące) wg PN-EN 13163:2004/AC:2006 odpowiadające następującym wymaganiom :

- wymiary – nie większe niż 500 x 1000 mm $\pm 3\%$, grubość zgodna z projektem technicznym ocieplenia.
- Styropian o współczynniku przewodności cieplnej $\lambda_{\text{izol.}} = 0,031 \text{ W/m}^2\text{K}$
- struktura styropianu – zwarta , niedopuszczalne są luźno związane granulki,
- powierzchnia płyt – szorstka, po krojeniu z bloków,
- krawędzie płyt – proste, z ostrymi kantami, bez wyszczerbień i wyłamań,
- wytrzymałość na rozrywanie siłą prostopadłą do powierzchni nie mniej niż 100kPa dla każdej próbki

Pozostałe wymagania dla płyt styropianowych powinny być zgodne z PN-EN 13163:2004/AC:2006. Płyty styropianowe powinny być sezonowane przed użyciem przez okres co najmniej dwóch miesięcy od wyprodukowania.

- Wełna mineralna granulowana o współczynniku przewodności cieplnej $\lambda_{\text{izol.}} = 0,043 \text{ W/m}^2\text{K}$

5.4.2 Tkaniny zbrojące (siatka zbrojąca)

Do wykonania ocieplenia należy stosować następujące tkaniny zbrojące :

a/ tkaninę z włókna szklanego spełniające następujące wymagania :

- wymiary oczek 3-5 mm w jednym kierunku i 4-7 mm w drugim kierunku ,
- siła zrywająca pasek tkaniny o szerokości 5 cm wzdłuż wątku i osnowy w stanie aklimatyzowanym nie mniejsza niż 125 daN
- tkanina powinna być zaimpregnowana alkalooodporną dyspersją tworzywa sztucznego,
- pozostałe wymagania powinny być zgodne z PN-92/P-85010,

5.4.3. Kleje i masy klejące

Do przyklejania płyt styropianowych do podłoża oraz do przyklejania tkaniny szklanej lub polipropylenowej do płyt styropianowych należy stosować następujące kleje i masy klejące :

- masę klejącą odpowiadającą wymaganiom Aprobaty Technicznej ITB

5.4.4. Łączniki do mocowania izolacji termicznej do podłoża

Do mocowania mechanicznego izolacji termicznej do podłoża tj. ścian budynku należy stosować łączniki z trzpieniem metalowym posiadające i odpowiadające wymaganiom Świadcstwa ITB dopuszczone do stosowania w budownictwie

5.4.5. Masy tynkarskie

Do wykonywania wyprawy elewacyjnej przy ociepleniu ścian zewnętrznych budynku metodą lekką należy zastosować tynki mineralne /do malowania/ o fakturze kasza ok. 1,5mm na podkładzie.

– Farby elewacyjne

Do malowania tynku mineralnego należy stosować farbę elewacyjną silikonową

5.4.6. Kątowniki aluminiowe

Kątowniki aluminiowe o wymiarach 25 x 25 mm do wzmacniania naroży przy ościeżach okien, drzwi balkonowych i narożach budynku powinny być wykonane z blachy perforowanej grubości 0,5mm.

5.5 Narzędzia i sprzęt

5.5.1 Podstawowe narzędzia

Do wykończenia robót ocieplających należy stosować następujące narzędzia :

- szczotki druciane do czyszczenia powierzchni ścian/ ręczne i mechaniczne /
- szpachle i packi / metalowe , drewniane i z tworzywa sztucznego / do nakładania mas klejących i mas tynkarskich ,
- piłki ręczne o drobnych ząbkach lub noże do cięcia płyt styropianowych
- pace drewniane pokryte papierem ściernym do wyrównania powierzchni przyklejonych płyt styropianowych ,
- nożyce krawieckie lub ostrza techniczne do cięcia tkaniny zbrojącej ,
- łaty do sprawdzenia płaskości powierzchni przyklejonych płyt styropianowych ,
- wiertarka udarowo – obrotowa do wiercenia otworów

5.5.2 Sprzęt i urządzenia

Do wykonania robót ocieplających należy stosować następujący sprzęt i urządzenia:

- mieszadła koszykowe napędzane wiertarką elektryczną oraz pojemniki o poj. Ok. 40 – 60 l. Do przygotowania masy klejącej ,
- agregaty tynkarskie lub ręczne pistolety natryskowe z własnym zbiornikiem i sprężarka powietrza do nakładania masy tynkarskiej ,
- urządzenie transportu pionowego ,
- rusztowanie stojakowe stałe lub wiszące ,
- aparaty do zmywania wodą podłoża ściennego ,

5.6 Szczegółowy opis technologii wykonywania robót ocieplających

5.6.1 Kolejność wykonywania robót

Kolejność robót przy wykonywaniu ocieplenia ścian zewnętrznych metodą lekką-moką powinna być następująca :

- prace przygotowawcze / skompletowanie materiałów , sprzętu i urządzeń , montaż rusztowań ,demontaż istniejącego ocieplenia zdjęcie obróbek blacharskich / ,
- sprawdzenie i przygotowanie powierzchni ścian ,
- cięcie płyt styropianowych na potrzebne wymiary ,
- przygotowanie masy klejącej ,
- przyklejenie płyt styropianowych ,
- wiercenie otworów i założenie łączników do mocowania styropianu,
- wykonanie warstwy ochronnej na styropianie z masy klejącej, zbrojonej tkaniną szklaną ,

- wykonanie wyprawy elewacyjnej z masy tynkarskiej,
- wykonanie nowych obróbek blacharskich ,
- demontaż rusztowań i uporządkowanie terenu wokół budynku

5.6.2 Prace przygotowawcze

Przed przystąpieniem do ocieplenia budynku przygotować materiały oraz narzędzia i sprzęt zgodnie ze specyfikacją podaną w projekcie technicznym. Następnie należy sprawdzić sprzęt zgodnie ze specyfikacją podaną w projekcie technicznym. Następnie należy sprawdzić czy materiały odpowiadają wymaganiom podanym w punkcie 5.4. niniejszego opracowania oraz zmontować rusztowania ramowe i dokonać ich odbioru

. Sprawdzenie i przygotowanie powierzchni ścian

Przed przystąpieniem do ocieplenia ściany należy dokładnie sprawdzić jej powierzchnię, a w razie potrzeby naprawić i wyrównać ubytki , dokładnie oczyścić oraz wykonać próbne przyklejenie próbek styropianu, a następnie należy zdemonstrować podokienniki, obróbki blacharskie.

Na czas prac należy usunąć wszystkie tablice , uchwyty do flag , haki , anteny i inne elementy znajdujące się na elewacji.

5.6.3 Sprawdzenie skuteczności mocowania mechanicznego

W przypadku mocowania mechanicznego układu ocieplającego do podłoża zaleca się kontrolne sprawdzenie na 4 – 6 próbkach siły wrywającej łączniki z podłoża przygotowanego do ocieplenia wg zasad określonych w świadectwach ITB dopuszczających dane łączniki do stosowania w budownictwie.

5.6.4 Przygotowanie klejów i mas klejących

W metodzie „ lekkiej-mokrej” ocieplenia ścian zewnętrznych należy stosować kleje i masy klejące wg pkt. 5.4.3.

Spoivo należy dokładnie wymieszać przy użyciu wiertarki wolnoobrotowej zgodnie z instrukcją podaną przez producenta.

5.6.5 Przyklejenie płyt styropianowych

Po sprawdzeniu i przygotowaniu powierzchni ścian wg pkt 5.6.2. i zdjęciu obróbek blacharskich przystępujemy do przyklejenia płyt styropianowych.

Przyklejenie płyt styropianowych należy rozpoczynać od dołu ściany budynku i posuwać się do góry. Płyty styropianowe można przyklejać przy pogodzie bezdeszczowej , temperaturze powietrza nie niższej od 5⁰C i nie wyższej niż 25⁰C.

Do przyklejenia płyt styropianowych można stosować kleje i masy klejące wg pkt.5.4.3.

Masę klejącą należy nakładać na płycie styropianowej na obrzeżach , pasmami o szerokości 3 – 5 cm , a na pozostałej powierzchni plackami o średnicy około 8cm.

Pasma należy nakładać na obwodzie płyty w odległości ok. 3cm od krawędzi.

Na środkowej części płyty należy nałożyć 6 – 10 placków , gdy płyta ma wymiar 500 x 1000mm. Na płytach o mniejszych wymiarach należy nałożyć odpowiednio mniej placków. Po nałożeniu masy klejącej płytę należy bezzwłocznie przyłożyć do ściany w przewidzianych dla niej miejscu i docisnąć przez uderzenie packą drewnianą aż do uzyskania równej płaszczyzny z sąsiednimi płytami , co sprawdza się przez przyłożenie łaty drewnianej . Jeżeli masa klejąca wycisnie się poza obręb płyty trzeba ją usunąć. Niedopuszczalne jest dociskanie przyklejonych płyt po raz drugi , ani uderzenie lub poruszanie płyt. W przypadku niewłaściwego przyklejenia płyty styropianowej należy ją oderwać , zebrać masę klejącą na płytę i docisnąć ją do powierzchni ściany.

Płytę należy przyklejać w układzie poziomym dłuższych krawędzi z zachowaniem mijankowego układu spoin. Układ płyt na powierzchni ściany jest pokazany na załączonych rysunkach. Płyty styropianowe należy układać na styk. Niedopuszczalne są szczeliny większe niż 2mm. Szczeliny większe niż 2mm należy wypełnić paskami styropianu. Niedopuszczalne jest istnienie nierówności na powierzchni styropianu

większych niż 3 mm , dlatego też w celu wyrównania przyklejonych płyt należy całą powierzchnię przeszlifować packami o długościach ok. 40cm wyłożonymi papierem ściernym. Nie dopuszcza się wypełniania szczelin między płytami styropianowymi oraz wyrównania nierówności na powierzchni styropianu masą klejącą.

5.6.6 Mocowanie płyt styropianowych za pomocą łączników mechanicznych

Dodatkowe mocowanie płyt styropianowych za pomocą łączników mechanicznych

wg pkt. 5.4.4. należy wykonywać zachowując następujące wymagania :

Głębokość wierconych otworów wiertarką udarowo – obrotową z wiertłem z

końcówką z węglików spiekanych powinna wynosić min. 80 mm .

Przed wprowadzeniem łącznika w otwór , wiercone otwory powinny być oczyszczone z urobku / przez przedmuchiwanie / .

W te otwory należy wprowadzić łącznik przez jego wbicie w otwór , zwracając uwagę na właściwe dociśnięcie przez przyklejenie płyty.

Następnie w wewnętrzny otwór łącznika należy wbić trzpień rozporowy powodując tym samym trwałe zamocowanie łącznika w podłożu. łączniki mechaniczne stosować w ilości min 6szt/m². Minimalna głębokość zakotwienia łącznika powinna wynosić 60 mm

Przyklejenie tkaniny zbrojącej

Tkanina zbrojąca do wzmacniania wyprawy elewacyjnej przy ociepleniu ścian budynków metodą lekką powinna odpowiadać wymaganiom określonym w pkt 5.4.2.

Przyklejanie tkaniny zbrojącej na styropianie można rozpocząć nie wcześniej niż po 3 dniach od chwili przyklejania styropianu , przy bezdeszczowej pogodzie i temperaturze powietrza 5 – 25⁰C.

Do przyklejania tkaniny należy stosować kleje i masy klejące wg 5.4.3. przygotowane zgodnie z p 5.6.5. niniejszego projektu.

Masę klejącą należy nanosić na powierzchnię płyt styropianowych ciągłą warstwę o gr. ok. 3mm , rozpoczynając od góry ściany pasami pionowymi o szerokości tkaniny zbrojącej. Po nałożeniu masy klejącej należy natychmiast przykładając tkaninę rozwijając stopniowo rolkę tkaniny w miarę przyklejania i wciskając ją w masę klejącą za pomocą packi stalowej lub drewnianej.

Tkanina powinna być napięta i całkowicie wciśnięta w masę klejącą.

Następnie na powierzchni przyklejonej tkaniny należy nanieść drugą warstwę masy klejącej o gr. ok. 1 mm w celu całkowitego przykrycia tkaniny.

Przy nakładaniu tej warstwy należy całą powierzchnię dokładnie wyrównać . Grubość warstwy klejącej przy pojedynczej tkaninie powinna wynosić nie mniej niż 3mm i nie więcej niż 6mm .Naklejona tkanina nie powinna wykazywać pofałdowań i winna być równomiernie napięta .

Sąsiednie pasy tkaniny powinny być przyklejone na zakład nie mniejszy niż 50mm w pionie i poziomie zgodnie z rysunkiem.

Szerokość tkaniny powinna być tak dobrana aby było możliwe wyklejenie ościeży okiennych i drzwiowych na całej ich głębokości. Narożniki otworów okiennych i drzwiowych powinny być wzmocnione przez przyklejenie bezpośrednio na styropianie kawałków tkaniny o wym. 20 x 15cm jak na rys. szczegółowym Tkanina przyklejona na jednej ścianie nie może być ucięta na krawędzi narożnika lecz należy ją wywinąć na ścianę sąsiednią pasem o szerokości ok. 15cm. W taki sam sposób należy wywinąć tkaninę na ościeża okienne i drzwiowe. W celu zwiększenia odporności warstwy ocieplającej na uszkodzenia mechaniczne na wszystkich narożnikach pionowych budynku oraz na narożnikach ościeży okiennych i drzwi balkonowych na wszystkich kondygnacjach należy przed przyklejeniem tkaniny wkleić perforowane kątowniki wzmacniające zgodnie z rysunkiem szczegółowym

W części parterowej ocieplanych ścian do wysokości parapetu okien parterowych należy zastosować dwie warstwy tkaniny. Obie warstwy należy nakleić na płytach styropianowych w sposób opisany wyżej, przy czym drugą warstwę tkaniny można przykleić po stwardnieniu i przeschnięciu pierwszej warstwy masy klejącej. Łączna grubość warstw z podwójną tkaniną powinna wynosić nie więcej niż 8 mm.

5.6.7 Wykonanie wypraw elewacyjnych z mas tynkarskich

Wyprawy elewacyjne można wykonywać nie wcześniej niż po 3 dniach od naklejenia tkaniny szklanej lub polipropylenowej na styropianie.

Wykonywanie wypraw elewacyjnych należy prowadzić w temperaturach 5 – 25°C.

Niedopuszczalne jest wykonanie wypraw elewacyjnych w czasie opadów atmosferycznych, silnego wiatru oraz jeżeli jest zapowiadany spadek temp. poniżej 0°C w przeciągu 24 godz.

Przed nałożeniem mas tynkarskich na warstwie zbrojącej z tkaniny należy usunąć wystające włókna na stykach połączeń pasów tkaniny przez ich odcięcie. Do wykonania wypraw elewacyjnych należy stosować masy tynkarskie wg pkt. 5.4.5.

Wykonanie wypraw elewacyjnych należy prowadzić zgodnie z odpowiednimi świadectwem ITB wyszczególnionym w pkt. 5.4.5.

5.6.8 Kolorystyka elewacji

Wyprawę elewacyjną projektuje się w oparciu o system kolorystyczny „BASF”

Zastosowano kolory z wzornika kolorystycznego „Color Sensation” firmy BASF. Podział kolorystyczny ścian budynku pokazano na załączonych rysunkach elewacji stanowiących część graficzną niniejszego projektu. Jako strukturę wyprawy elewacyjnej przyjęto strukturę kasza 1,5mm.

Kolorystyka pozostałych elementów elewacji budynku jn.:

Ościeża okien i drzwi kolor biały. Stolarka okienna w kolorze białym. Parapety zewnętrzne okien z blachy stalowej ocynkowanej powlekanej grubości 0,55mm w kolorze białym

Kratki wentylacyjne w ścianach zewnętrznych poddasza w kolorze białym (RAL 9002).

Płyty balkonowe, spody, boki i czoła kolor biały.

Balustrady stalowe balkonów (po dokładnym ich oczyszczeniu) malowane farbą olejną w kolorze czarnym.

5.6.9. Sposoby ocieplenia ścian w miejscach szczególnych

1. Ocieplenie ościeży okiennych i drzwiowych

Do ocieplenia ościeży okiennych i drzwiowych należy stosować płyty styropianowe o grubości nie mniejszej niż 2cm. Szczegół ocieplenia ościeży górnego i bocznych przedstawiono na rysunkach szczegółowych. Ćwierćwałki osłaniające styki ościeżnic z ościeżami usunąć a całą powierzchnię ościeży dokładnie oczyścić z kurzu, łuszczącej się farby i innych zanieczyszczeń. Na powierzchni ościeży górnych i pionowych należy najpierw przykleić pasy tkaniny zbrojonej o szerokości umożliwiającej wywiniecie ich na ocieplenie ościeża zgodnie z załączonym rysunkiem.

Następnie na całej powierzchni ościeży górnych i pionowych należy przykleić płyty styropianowe, które powinny być tak przypięte aby płyty przyklejone na płaszczyźnie ściany przylegały dokładnie do płyt styropianowych ocieplających ościeża.

Jeżeli ościeżnice są mało widoczne spoza węgarów należy przy ościeżnicy ściąć ukośnie płyty styropianowe. Z kolei należy wywinąć i nakleić na styropianie odcinek tkaniny przyklejonej na ościeżu, a następnie nakleić przedłużenie tkaniny z powierzchnią ściany.

Na styku ocieplenia z ościeżnicą okienną należy nałożyć kit elastyczny np. silikonowy.

Ocieplenie ościeży poziomych dolnych najczęściej nie jest możliwe z powodu braku miejsca na przyklejenie styropianu. Dolne ościeże pozostawia się w takim przypadku

nieocieplone, ale należy przykleić na nim tkaninę zbrojącą i wykonać podokienniki, które powinny wystawać poza lico ocieplonej ściany nie mniej niż 4,0cm. Na bokach podokienniki powinny być wywiniete na ościeża pionowe pod styropian który w tym miejscu powinien być podcięty, a wyprawa wraz z tkaniną zbrojącą powinna być położona na blachę.

Styki podokienników z ościeżem okiennym należy uszczelnić kitem elastycznym przez położenie go na ościeżnicy i dociśnięcie podokiennikiem w czasie jego przybijania.

2. Ocieplenie ścian przy płytach balkonów należy przeprowadzić w sposób przedstawiony na rysunku szczegółowym Płyty styropianowe przyklejone do ścian powinny przylegać do płyty balkonowej loggii od dołu i góry.

Styropian należy w styku z płytą balkonową sfazować lub wyciąć w nim bruzdę, którą przy przyklejeniu tkaniny zbrojącej trzeba wypełnić kitem elastycznym.

6. Dostosowanie istniejącej ślusarki balkonów

6.1. Istniejące balustrady balkonów loggii (boczne) należy przystosować do projektowanej zmiany grubości ścian ocieplanych wg załączonego rysunku szczegółowego i opisu poniżej:

- Jeżeli odległość pierwszego płaskownika balustrady bocznej balkonu lub loggii jest mniejsza od 10cm, płaskownik należy przed ociepleniem wyciąć
- Po ociepleniu odległość od lica ściany do pierwszego pręta balustrady nie może być większa niż 10cm.

7. Wykonanie nowych obróbek blacharskich i kratek wentylacyjnych

Wykonując nowe obróbki blacharskie (z blachy stalowej ocynkowanej i powlekanej) podokienników i ścian kolankowych należy je dostosować do nowych grubości ścian. Obróbki te powinny wystawać poza lico ściany co najmniej 40mm i powinny być wykonane w taki sposób aby zabezpieczały elewację przed zaciekami wody opadowej. Obróbki należy mocować do kołków drewnianych osadzonych w trakcie przyklejania płyt styropianowych w dokładnie dopasowanych wycięciach w styropianie.

Przy wykonaniu obróbek blacharskich zwraca się poza tym szczególną uwagę, że powinny one być zgodne z normą PN-61/B-10245, a w szczególności z pkt. 2.3.4.

blachy nie należy kłaść bezpośrednio na beton lub tynk cementowy i cementowo-wapienny oraz na materiały zawierające siarkę w związku z tym należy pod blachę położyć jako izolację warstwę papy lub innego materiału izolacyjnego.

Kratki wentylacyjne $\phi 100\text{mm}$ z siatką stalową ocynkowaną o oczkach 15x15mm zamontować we wszystkich istniejących otworach ścian zewnętrznych poddasza, w celu umożliwienia wentylacji grawitacyjnej przestrzeni poddasza.

Wykonać obróbki blacharskie płyt balkonowych w celu wyeliminowania zacieków wody na elewację budynku.

8. Wymagania BHP

Zespoły montażowe powinny być przeszkolone w zakresie eksploatacji urządzeń transportu i pracy na rusztowaniach.

Pracownicy powinni posiadać stosowne dokumenty uprawniające ich do pracy na wysokości. Z uwagi na wymaganą dokładność robót ociepleniowych zaleca się aby zespoły robocze były przeszkolone zarówno teoretycznie jak i praktycznie w zakresie robót przewidzianych harmonogramem.

W zakresie ochrony i przepisów bhp należy przestrzegać przepisów zawartych w Rozporządzeniu ministra infrastruktury z 6 lutego 2003r. w sprawie bezpieczeństwa i

higieny pracy podczas wykonywania robót budowlanych (Dz.U z 19 marca 2003r. Nr 47, poz.401)

9. Demontaż rusztowań

Po wykonaniu wszystkich robót ocieplenia ścian oraz innych robót elewacyjnych należy zdemontować rusztowania . Następnie należy wykonać naprawę pokrycia dachowego w miejscach , gdzie uległo ono zniszczeniu przed, względnie w czasie prowadzenia robót.

10. Nadzór techniczny nad robotami

Ze względu na szczególnie charakter robót ocieplających powinny być one wykonane przez wykwalifikowanych pracowników i pod systematycznym nadzorem technicznym. Warunki te mogą być spełnione w przypadku prowadzenia robót przez przedsiębiorstwo posiadające doświadczenia w zakresie wykonywania robót ocieplających i elewacyjnych.

Niezależnie od stałego nadzoru technicznego prowadzonego przez wykonawcę robót, powinien być prowadzony jednocześnie nadzór inwestorski a w miarę potrzeby autorski.

11. Dziennik budowy

W czasie wykonywania robót ocieplenia ścian, elewacyjnych i innych związanych bezpośrednio z nimi musi być prowadzony dziennik budowy, zgodnie z obowiązującymi w tym zakresie przepisami.

12. Odbiór wykonanych robót

Odbiorem technicznym częściowym przy ociepleniu ścian zewnętrznych budynku należy objąć następujące etapy robót :

- przygotowanie powierzchni ścian ,
- przyklejenie płyt styropianowych
- wykonanie warstwy ochronnej , zbrojonej siatki z włókna szklanego na styropianie
- wykonanie nowych obróbek blacharskich,
- wykonanie wyprawy elewacyjnej.

Odbiór techniczny częściowy polega na sprawdzeniu czy poszczególne etapy robót zostały wykonane zgodnie z technologią wykonywania robót.

Wszystkie roboty powinny być odbierane na poszczególnych ścianach budynku.

Odbioru powinien dokonywać inspektor nadzoru inwestorskiego przy udziale przedstawiciela wykonawcy robót.

Opracował: inż. Jan Siejka