

Zamość 19.06.2008r

OŚWIADCZENIE

**Na podstawie art.20 ust.4 ustawy z dnia 7 lipca 1994r – Prawo Budowlane
(jednolity tekst Dz.U z 2003r. Nr 207. poz. 2016 z późniejszymi zmianami)**

OŚWIADCZAM

że Projekt Budowlany:

„Ocieplenie budynku mieszkalnego wielorodzinnego”

22-400 Zamość ul. Kamienna 11

został sporządzony zgodnie z obowiązującymi przepisami oraz zasadami wiedzy
technicznej

Projektował:

Projektował:

Opracował:

Informacja dot. „planu bezpieczeństwa i ochrony zdrowia”

Obiekt budowlany: Budynek mieszkalny wielorodzinny zlokalizowany w
Zamościu ul. Kamienna 11

Inwestor: Wspólnota Mieszkaniowa Kamienna 11
22-400 Zamość ul. Kamienna 11

Projektant: inż. Jan Siejka 22-400 Zamość ul. Wyszyńskiego 69/19

Część opisowa

1. Projektowe zamierzenie budowlane:

Projektuje się ocieplenie ścian zewnętrznych budynku mieszkalnego wielorodzinnego oraz podanie zasad wykonania i odbioru ocieplenia ścian przy zastosowaniu tzw. „metody lekkiej-mokrej” zgodnie ze świadectwem dopuszczenia do stosowania ITB nr.530/94 oraz instrukcją ITB nr 334/2002 „Bezspoinowy system ocieplania ścian zewnętrznych budynków” oraz ocieplenia stropu ostatniej kondygnacji

2. Wykaz istniejących obiektów budowlanych

Na działce znajduje się przedmiotowy budynek mieszkalny wielorodzinny o wysokości 5-ciu kondygnacji. W sąsiedztwie usytuowane są bliźniacze budynki o wysokości również 5-ciu kondygnacji. Teren działki w całości zagospodarowany i urządzony tj. dojścia i dojazd do budynków mieszkalnych drogą osiedlową, parkingi dla samochodów osobowych, place zabaw i tereny zielone.

3. Elementy zagospodarowania działki stwarzające zagrożenie bezpieczeństwa i zdrowia ludzi:

Na działce nie ma elementów stwarzających zagrożenie dla ludzi

4. Zagrożenia które mogą wystąpić podczas budowy:

- praca na wysokościach (rusztowaniach) przy wykonywaniu ocieplenia ścian zewnętrznych budynku możliwość upadku człowieka z wysokości
- upadek przedmiotów z wysokości na ziemię lub użytkowników mieszkań

Podczas budowy teren należy wygrodzić oraz wykonać daszki zabezpieczające przed uderzeniem spadających przedmiotów z wysokości. Daszki wykonać przy wyjściach z klatek schodowych ocieplanego budynku.

Prace budowlane prowadzić zgodnie z przepisami BHP (Rozporządzeniu Ministra Infrastruktury z 6 lutego 2003r. w sprawie bezpieczeństwa i higieny pracy podczas wykonywania robót budowlanych (Dz.U z 19 marca 2003r. Nr 47, poz.401) oraz pod nadzorem osoby posiadającej uprawnienia budowlane w pełnym zakresie do kierowania robotami budowlanymi

5. W obszarze objętym pracami budowlanymi i jego sąsiedztwie nie stwierdzono stref szczególnego zagrożenia zdrowia. Ewentualna ewakuacja lub dojazd karetki zapewniają utwardzone ulica osiedlowa która jest połączona z drogą miejską

6. Wnioski końcowe:

Budowa winna być prowadzona przez osoby posiadające uprawnienia budowlane

Kierownik budowy powinien opracować plan „BIOZ”.

Plac budowy winien być ogrodzony i niedostępny dla osób nieupoważnionych.

Tablica informacyjna budowy powinna znajdować się na widocznym miejscu

Wszelkie prace budowlane należy wykonywać zgodnie ze sztuką budowlaną przy zachowaniu przepisów BHP. Materiały i narzędzia powinny posiadać odpowiednie atesty i certyfikaty na znak bezpieczeństwa „B”

Po zakończeniu budowy budynek zgłosić do odbioru.

Opracował: inż. Jan Siejka

SPIS ZAWARTOŚCI

A/ OPIS TECHNICZNY

B/ CZĘŚĆ RYSUNKOWA

- | | |
|---|-------------|
| 1. Plan sytuacyjny skala 1:500 | Rys. Nr A01 |
| 2. Rzut kondygnacji powtarzalnej skala 1:100 | Rys. Nr A02 |
| 3. Elewacja Północna skala 1:100 | Rys. Nr A03 |
| 4. Elewacja Południowa skala 1:100 | Rys. Nr A04 |
| 5. Elewacja Wschodnia i Zachodnia skala 1:100 | Rys. Nr A05 |

KOLORYSTYKA

- | | |
|---|-------------|
| 6. Schemat kolorystyki elewacji skala 1:200 | Rys. Nr A06 |
|---|-------------|

SZCZEGÓŁY

- | | |
|--|-------------|
| 7. Układ warstw ocieplenia ścian budynku skala 1:5 | Rys. Nr A07 |
| 8. Układ płyt styropianowych na ścianie skala 1:20/50 | Rys. Nr A08 |
| 9. Sposób przyklejania siatki skala 1:50 | Rys. Nr A09 |
| 10. Szczegół ocieplenia ościeży okiennych skala 1:5 | Rys. Nr A10 |
| 11. Szczegół obróbek blacharskich parapetu skala 1:5 | Rys. Nr A11 |
| 12. Szczegół wykonania cokołu skala 1:5 | Rys. Nr A12 |
| 13. Szczegół połączenia balustrad balkonowych skala 1:10 | Rys. Nr A13 |
| 14. Szczegół połączenia balkonu z ociepleniem skala 1:5 | Rys. Nr A14 |
| 15. Szczegół osadzenia kratki wentylacyjnych skala 1:5 | Rys. Nr A15 |
| 16. Obróbka blacharska ściany kolankowej skala 1:5 | Rys. Nr A16 |

ZESTAWIENIA

- | | |
|---|-------------|
| 17. Zestawienie ślusarki drzwiowej aluminiowej skala 1:50 | Rys. Nr A17 |
| 18. Zestawienie stolarki okiennej skala 1:50 | Rys. Nr A18 |

OCIEPLENIE BUDYNKU
MIESZKALNEGO WIELORODZINNEGO
22-400 Zamość ul. Kamienna 11

A/ OPIS TECHNICZNY

1. Dane wstępne

1.1 Podstawa opracowania

Projekt techniczny ocieplenia budynku został opracowany na podstawie :

- Umowa ZP-13/art.4pkt.8/2008 zawarta z Zakładem Gospodarki Lokalowej w Zamościu Sp. z o.o. 22-400 Zamość ul. Peowiaków 8.
- Projekt techniczny branża „Architektoniczna” opracowany przez Biuro Projektów „MIASTOPROJEKT LUBLIN” w 1974 roku.
- Audyt Energetyczny Budynku Mieszkalnego Wielorodzinnego przy ul. Kamienniej 11 w Zamościu opracowany w marcu 2008r przez Energetyczną Pracownię Inżynierską ERG Spółka Cywilna A. Życzyńska G. Dyś z siedzibą ul. Głęboka 10 lok.35 20-612 Lublin
- Wizja lokalna na terenie
- Uzgodnienia z Inwestorem tj. Wspólnotą Mieszkaniową „ul. Kamienna 11”
- Normy i Normatywy techniczne

1.2. Przedmiot i cel opracowania

Przedmiotem opracowania jest projekt budowlany ocieplenia budynku wielorodzinnego o adresie 22-400 Zamość, ul. Kamienna 11. Jako metodę ocieplenia ścian zastosowano metodę lekką – mokrą zgodnie ze świadectwem dopuszczenia do stosowania ITB nr 530/94 oraz instrukcją ITB nr 334/2002 „Bezspoinowy System Ocieplania ścian zewnętrznych budynków”, oraz ocieplenia stropu ostatniej kondygnacji. W niniejszym projekcie ocieplenia ujęto również kolorystykę ścian ocieplanych w oparciu np.: o system kolorystyczny BASF na bazie tynków mineralnych malowanych farbami elewacyjnymi silikonowymi.

Każdy zastosowany w wykonawstwie system ocieplenia ścian powinien posiadać:

- Aprobata Techniczną ITB
- Atest higieniczny PZH
- Certyfikat ITB
- Deklarację Zgodności

2. Skrócony opis techniczny budynku (wg dokumentacji archiwalnej)

2.1. Dane ogólne

Konstrukcja/technologia: wielka płyta typu „Wk-70”

Układ konstrukcyjny poprzeczny

Liczba kondygnacji: 5,

Kubatura budynku: 7192,00m³,

Powierzchnia użytkowa: 1636,00m²,

Liczba mieszkań: 30 szt.,

Liczba mieszkańców: 125 osób,

2.2. Konstrukcja budynku

- Konstrukcja/technologia: wielka płyta typu Wk-70
- Układ konstrukcyjny poprzeczny
- Ściany zewnętrzne szczytowe ocieplone: - płyty prefabrykowane szczytowe (ZWS) Wk-70 grubości 27cm + ocieplenie wełną mineralną grubości 6cm na ruszcie drewnianym + płyta azbestowo-cementowa grubości 8mm.

- Ściany zewnętrzne osłonowe ocieplone – płyty prefabrykowane osłonowe (ZWO) Wk-70 grubości 21cm
- Ściany piwnic – płyty prefabrykowane piwnic (ZPW) Wk-70 grubości 24cm
- Stropy między-kondygnacyjne i strop poddasza – płyta prefabrykowana stropowa żelbetowa pełna (S) Wk-70 grubości 16cm
- Dach – z płyt dachowych prefabrykowanych (D) Wk-70 wysokości 24cm

3. Sprawdzenie termoizolacyjności przegród budowlanych oraz obliczenie warstwy ocieplającej i możliwości wkrapiania się pary wodnej na wewnętrznych powierzchniach ścian po ociepleniu.

Obliczenie przeprowadzono w oparciu o normę PN – 91/B – 02020

„Ochrona cieplna budynków. Wymagania i obliczenia” oraz wydany do niej komentarz ITB w formie instrukcji nr 329.

Poza tym do obliczeń przyjęto współczynnik przewodności cieplnej w pomieszczeniach dla materiałów średniowilgotnych.

$$U = \frac{1}{R}$$

3.1. Ściany zewnętrzne

a/ szczytowe nośne warstwowe W_k-70

Obliczenie oporu cieplnego ściany

- opór przejmowania ciepła R _i + R _e = 0,04 + 0,13	= 0,170 m ² K/W
- ściana bet. 0,06 : 1,7	= 0,035 m ² K/W
- wełna mineralna 0,06 : 0,055	= 1,091 m ² K/W
- ściana bet. 0,15 : 1,7	= 0,088 m ² K/W
- tynk cem.- wap. 1 x 0,015:0,82	= 0,018 m ² K/W
Σ R = 1,402 m ² K/W	

$$U = \frac{1}{\Sigma R} = \frac{1}{1,402} = 0,71 \text{ W/ m}^2 \text{ K} > 0,55 \text{ W/m}^2 \text{ K}$$

b/ osłonowe warstwowe W_k-70

Obliczenie oporu cieplnego ściany

- opór przejmowania ciepła R _i + R _e = 0,04 + 0,13	= 0,170 m ² K/W
- ściana bet. 0,06 : 1,7	= 0,035 m ² K/W
- wełna mineralna 0,06 : 0,055	= 1,091 m ² K/W
- ściana bet. 0,09 : 1,7	= 0,053 m ² K/W
- tynk cem.- wap. 1 x 0,015:0,82	= 0,018 m ² K/W
Σ R = 1,367 m ² K/W	

$$U = \frac{1}{\Sigma R} = \frac{1}{1,367} = 0,73 \text{ W/ m}^2 \text{ K} > 0,55 \text{ W/m}^2 \text{ K}$$

3.2. Sprawdzenie współczynnika „U” po ociepleniu

Do obliczeń przyjęto płyty styropianowe Termo Organika

PLATINUM PLUS ściana o wsp. przewodności cieplnej λ_{izol.} = 0,031 W/ m² K

Przyjmując ocieplenie ścian od zewnątrz styropianem grubości min. 9cm otrzymamy:

Ściany zewnętrzne

a/ szczytowe nośne warstwowe W_k-70

z pkt 3.1a	R = 1,402 m ² K/W
styropian 0,09 : 0,031	R = 2,903 m ² K/W
Σ R = 4,305 m ² K/W	

$$U = \frac{1}{4,305} = 0,23 \text{ W/m}^2\text{K} < 0,55 \text{ W/m}^2\text{K}$$

b/ osłonowe warstwowe W_k -70

z pkt 3.1b

styropian 0,09 : 0,031

$$R = 1,367 \text{ m}^2\text{K/W}$$

$$R = 2,903 \text{ m}^2\text{K/W}$$

$$\Sigma R = 4,270 \text{ m}^2\text{K/W}$$

$$U = \frac{1}{4,270} = 0,23 \text{ W/m}^2\text{K} < 0,55 \text{ W/m}^2\text{K}$$

Projektowane ocieplenie spełnia wymagania Audytu Energetycznego i „Warunków technicznych, jakim powinny odpowiadać budynki i ich usytuowanie” rozporządzenie MGPIB - Dz. U nr 10 z dnia 8 lutego 1995r. z uwzględnieniem zmian wprowadzonych rozporządzeniem MSWIA z dnia 30 września 1997 roku (Dz. U nr 132 z dnia 29 października 1997) oraz normy (PN-91/B- 02020 „Ochrona cieplna budynków” Wymagania i obliczenia Tablica 8).

3.3 Strop ostatniej kondygnacji budynku

- opór przejmowania ciepła 0,10 + 0,10

$$- 0,200 \text{ m}^2\text{K/W}$$

- wełna mineralna luzem (30%) 0,6:0,055 x 0,3

$$- 0,327 \text{ m}^2\text{K/W}$$

- strop żelbetowy 0,16:1,70

$$- 0,094 \text{ m}^2\text{K/W}$$

- tynk 0,015 : 0,82

$$- 0,018 \text{ m}^2\text{K/W}$$

$$\Sigma R = 0,639 \text{ m}^2\text{K/W}$$

$$U = \frac{1}{\Sigma R} = \frac{1}{0,639} = 1,56 \text{ W/m}^2\text{K} > 0,30 \text{ W/m}^2\text{K}$$

Strop ostatniej kondygnacji wymaga ocieplenia.

3.4 Sprawdzenie współczynnika „U” po ociepleniu - Strop ostatniej kondygnacji

Projektuje się ocieplenie stropu ostatniej kondygnacji układanym sposobem pneumatycznym na wierzchu stropu w przestrzeni stropodachu materiałem termoizolacyjnym (wełną mineralną granulowaną) grubości min 17cm.

Wełna mineralna $\lambda_{izol.} = 0,043 \text{ W/m}^2\text{K}$

z pkt 3.3

$$= 0,639 \text{ m}^2\text{K/W}$$

Wełna mineralna 0,17 : 0,043

$$= 3,953 \text{ m}^2\text{K/W}$$

$$\Sigma R = 4,592 \text{ m}^2\text{K/W}$$

$$U = \frac{1}{4,592} = 0,22 \text{ W/m}^2\text{K} < 0,30 \text{ W/m}^2\text{K}$$

Projektowane ocieplenie spełnia wymagania Audytu Energetycznego i „Warunków technicznych, jakim powinny odpowiadać budynki i ich usytuowanie” rozporządzenie MGPIB - Dz. U nr 10 z dnia 8 lutego 1995r. z uwzględnieniem zmian wprowadzonych rozporządzeniem MSWIA z dnia 30 września 1997 roku (Dz. U nr 132 z dnia 29 października 1997) oraz normy (PN-91/B- 02020 „ Ochrona cieplna budynków” Wymagania i obliczenia).

3.5. Obliczenia możliwości wkrapłania się pary wodnej na wewnętrznej powierzchniach ścian po ociepleniu.

Zgodnie z normą PN-91/B-02020 temperatury na wewnętrznych powierzchniach przegrody oblicza się bez mostków termicznych ze wzoru:

$V_i = t_i - U_o \times (t_i - t_e) \times R_i$, w którym :

t_i – temp. obliczeniowa powietrza wewn. + 20⁰ C

t_e – temp. obliczeniowa powietrza zewn. - 20⁰ C

U_o - współczynnik przenikania ciepła W/m²K

R_i - opór przejmowania ciepła na wewn. powierzchni przegrody $0,12 \text{ m}^2\text{K/W}$

$U = 0,23 \text{ W/m}^2\text{W}$

$V_i = 20^0 - 0,023 \times (20^0 + 20^0) \times 0,12 = 19,88^0 \text{ C}$

Ciśnienie cząstkowe pary wodnej w temp. $t_i = 20^0\text{C}$ i wilgotności powietrza $\phi_i = 55\%$ wynosi:

$$P = \phi_i \times P_{ni} : 100 = 2340 \times \frac{55}{100} = 1287 \text{ Pa}$$

odpowiada temu ciśnieniu temp. punktu rosy (zgodnie z zał. nr 8 PN – 91/B-02020)

$t_s = 10,7^0\text{C}$

$V_i = 19,88^0\text{C} > 10,7^0\text{C}$

Nie nastąpi zawilgocenie .

Obliczenie wilgotności powietrza przy której nastąpi kondensacja pary wodnej dla

$t_s = V_i = 19,88^0\text{C}$

odpowiada to $P_n = 23,10 \text{ Pa}$

$$p = \frac{100 \times 23,10}{2340} = 98 \%$$

Kondensacja pary wodnej na ścianie może dopiero nastąpić przy wilgotności względnej powietrza 98 %.

4 Normy i dokumenty związane z ociepleniem budynku.

PN-91/B-02020 Ochrona cieplna budynków. Wymagania i obliczenia.

PN-79/B-06711 Kruszywa mineralne . piaski do zapraw budowlanych.

PN-88/B-30005 Cement portlandzki CP 35 bez dodatków

PN-92/B-85010 Tkaniny szklane

PN-EN 13163:2004/AC:2006 Płyty styropianowe.

BN-75/6753-02 Kit budowlany trwale plastyczny.

Świadectwo ITB nr 530/94 Metoda lekka . Ocieplenie ścian zewnętrznych budynków.

PN-99/B-02025 Obliczanie sezonowego zapotrzebowania na ciepło do ogrzewania budynków mieszkalnych i użyteczności publicznej

PN-83/B-03430 Wentylacja w budynkach mieszkalnych, zamieszkania zbiorowego i użyteczności publicznej

PN-82/B-02403 Ogrzewnictwo – Temperatuty obliczeniowe zewnętrzne

PN-83/B-02402 Ogrzewnictwo – Temperatuty ogrzewanych pomieszczeń w budynkach

5. Sposób wykonania ocieplenia budynków.

5.1 Zasady ogólne

Dla ocieplenia ścian zewnętrznych budynku przyjęto metodę „lekką – mokrą” na styropianie polegającą na pokryciu zewnętrznej powierzchni ścian bezspoinową powłoką składającą się z następujących warstw :

- warstwy styropianowe przyklejone za pomocą masy klejącej z dodatkowym zastosowaniem łączników mechanicznych,
- siatki z włókna szklanego , przyklejonej masą klejącą,
- zewnętrznej masy elewacyjnej,

Warstwa styropianu stosowana w tej metodzie stanowi termoizolację , a warstwa ochronna zbrojona siatką z włókna szklanego zapewnia szczelność oraz odporność na uszkodzenia mechaniczne oraz zwiększa wytrzymałość układu na pęknięcia w połączeniach płyt izolacyjnych.

Warstwa elewacyjna stanowi wykończenie układu ocieplającego oraz nadaje elewacji odpowiednie walory estetyczne.

Roboty ocieplenia ścian obejmują następujące etapy :

- prace przygotowawcze,
- naklejenie styropianu i wiercenie otworów na zakładanie łączników mechanicznych
- naklejanie siatki z włókna szklanego,
- wykończenie cienką warstwą tynkarską zewnętrznej elewacji,
- wykonanie nowych obróbek blacharskich,

Przy ocieplaniu ścian metodą lekką-moką należy ściśle przestrzegać szczegółowych wymagań dotyczących podłoża, warunków atmosferycznych, materiałów, sprzętu i technologii wykonania poszczególnych warstw itp.

Od spełnienia tych wymagań , a więc od jakości materiałów i robót zależy trwałość powłoki ocieplającej.

5.2 Zakres ocieplenia budynku

- Zgodnie z przeprowadzonymi obliczeniami termoizolacyjności przegród budowlanych / pkt 3 / niniejszego opracowania/ przewiduje się ocieplenie ścian zewnętrznych osłonowych i szczytowych budynku płytami styropianowymi Termo Organika PLATINUM PLUS ściana grubości 9cm o współczynniku przewodności cieplnej $\lambda_{izol.} = 0,031 \text{ W/m}^2 \text{ K}$
- Ściany szczytowe budynku posiadają aktualnie wykonane ocieplenie w metodzie lekkiej-suchej wełną mineralną grubości 6cm na ruszcie drewnianym z warstwą elewacyjną z płyt płaskich azbestowo-cementowych. Przed wykonaniem projektowanego ocieplenia ścian szczytowych styropianem, istniejące ocieplenie należy zdemontować. Płyty azbestowo-cementowe i wełnę mineralną należy utylizować
- **Uwaga! Wyroby zawierające azbest należy usuwać w sposób przewidziany Rozporządzeniem Ministra Gospodarki, Pracy i Polityki Społecznej z dnia 2 kwietnia 2004r w sprawie sposobów i warunków bezpiecznego użytkowania i usuwania wyrobów zawierających azbest (Dz.U. Nr 71 poz.649/2004r).**
- Ocieplenie ścian wiatrołapów metodą „lekka-moką” o grubości ocieplenia styropianem jw. lecz grubości 5cm oraz wykonaniem tynków cienkowarstwowych systemowych
- Stropu ostatniej kondygnacji materiałem termoizolacyjnym wełną mineralną granulowaną o grubości min. 17cm. Wełna mineralna granulowana o współczynniku przewodności cieplnej $\lambda_{izol.} = 0,043 \text{ W/m}^2 \text{ K}$
Grubość projektowanej warstwy izolacyjnej stropu ostatniej kondygnacji przyjmuje się co najmniej 17cm. Projektowaną izolację układać sposobem pneumatycznym w przestrzeni poddasza na istniejącej warstwie izolacyjnej z wełny mineralnej, poprzez specjalnie dla tych robót wykonane otwory w stropodachu.
- Wymianę istniejącej stolarki okiennej klatek schodowych i piwnic na stolarkę spełniającą aktualne wymogi „Prawa Budowlanego” Ustawa z dnia 7 lipca 1994r. (Dz.U. Nr 89. poz.414) i „Warunków technicznych jakim powinny odpowiadać budynki i ich usytuowanie” ” rozporządzenie MGPIB - Dz. U nr 10 poz. 46 z dnia 8 lutego 1995r. tj. o współczynniku przenikania ciepła $U \leq 1,8 \text{ W/m}^2 \text{ K}$
- Wymianę istniejącej ślusarki drzwi wejściowych do klatek schodowych na ślusarkę spełniającą aktualne wymogi „Prawa Budowlanego” Ustawa z dnia 7 lipca 1994r. (Dz.U. Nr 89. poz.414) i „Warunków technicznych jakim powinny odpowiadać budynki i ich usytuowanie” ” rozporządzenie MGPIB - Dz. U nr 10 poz. 46 z dnia 8

lutego 1995r. tj. o współczynniku przenikania ciepła $U \leq 2,0 \text{ W/m}^2\text{K}$, oraz wykonania zadaszeń nad wiatrołapami przy klatkach schodowych

- Remont płyt żelbetowych balkonów i loggii (np.: z materiałów firmy BASF C.C. Polska Sp. z o.o.)

5.3 Warunki wykonania robót

5.3.1 Wymagania techniczne dotyczące podłoża

Podstawowym warunkiem przy stosowaniu omówionej metody jest trwałość podłoża. Podłoże powinno spełniać wymagania gwarantujące odpowiednią przyczepność powłoki ocieplającej do jego powierzchni, a więc :

- dopuszczalne nierówności podłoża $\pm 6 \text{ mm}$,
- brak zapyleń i innych zanieczyszczeń ściany,
- stan powietrzno-suchy ściany,

Przed przystąpieniem do robót ocieplających należy zbadać czy przyczepność masy klejącej jest wystarczająca do wykonania warstwy izolacyjnej.

Przygotowanie powierzchni ścian otynkowanych.

Ubytki i nierówności większe niż 10 mm należy wyrównać zaprawą cementową 1:3.

Spoiny mogą pozostawać nie wyrównane. Całą powierzchnię ścian wraz z ościeżami okiennymi i drzwiowymi należy zmyć wodą.

Przyklejanie płyt styropianowych można rozpocząć dopiero po wyschnięciu podłoża.

5.3.2 Warunki atmosferyczne

Roboty ocieplające można prowadzić jedynie przy bezdeszczowej pogodzie przy temperaturze nie niższej niż $+5^{\circ}\text{C}$ i nie wyższej niż $+25^{\circ}\text{C}$.

5.4 Materiały

Do wykonania ocieplenia ścian zewnętrznych budynku należy stosować następujące materiały spełniające podane niżej wymagania. Każda partia materiałów powinna być dostarczona na budowę z atestem (certyfikatem) stwierdzającym zgodność z wymaganiami podanymi w p. 5.4.1. – 5.4.6.

Atest (certyfikat) powinien być wydany przez uprawnioną jednostkę.

5.4.1. Płyty styropianowe i wełna mineralna granulowana

Do wykonania warstwy izolacyjnej należy stosować płyty styropianowe rodzaju EPS NEOPOR PLATINUM PLUS ściana (samogasnące) wg PN-EN 13163:2004/AC:2006 odpowiadające następującym wymaganiom :

- wymiary – nie większe niż $500 \times 1000 \text{ mm} \pm 3\%$, grubość zgodna z projektem technicznym ocieplenia.
- Styropian o współczynniku przewodności cieplnej $\lambda_{\text{izol.}} = 0,031 \text{ W/m}^2\text{K}$
- struktura styropianu – zwarta, niedopuszczalne są luźno związane granulki,
- powierzchnia płyt – szorstka, po krojeniu z bloków,
- krawędzie płyt – proste, z ostrymi kantami, bez wyszczerbień i wyłamań,
- wytrzymałość na rozrywanie siłą prostopadłą do powierzchni nie mniej niż 100kPa dla każdej próbki

Pozostałe wymagania dla płyt styropianowych powinny być zgodne z PN-EN 13163:2004/AC:2006. Płyty styropianowe powinny być sezonowane przed użyciem przez okres co najmniej dwóch miesięcy od wyprodukowania.

- Wełna mineralna granulowana o współczynniku przewodności cieplnej $\lambda_{\text{izol.}} = 0,043 \text{ W/m}^2\text{K}$

5.4.2 Tkaniny zbrojące (siatka zbrojąca)

Do wykonania ocieplenia należy stosować następujące tkaniny zbrojące :

a/ tkaninę z włókna szklanego spełniające następujące wymagania :

- wymiary oczek 3-5 mm w jednym kierunku i 4-7 mm w drugim kierunku ,

- siła zrywająca pasek tkaniny o szerokości 5 cm wzdłuż wątku i osnowy w stanie aklimatyzowanym nie mniejsza niż 125 daN
- tkanina powinna być zaimpregnowana alkalooodporną dyspersją tworzywa sztucznego,
- pozostałe wymagania powinny być zgodne z PN-92/P-85010,

5.4.3. Kleje i masy klejące

Do przyklejania płyt styropianowych do podłoża oraz do przyklejania tkaniny szklanej lub polipropylenowej do płyt styropianowych należy stosować następujące kleje i masy klejące :

- masę klejącą odpowiadającą wymaganiom Aprobaty Technicznej ITB

5.4.4. Łączniki do mocowania izolacji termicznej do podłoża

Do mocowania mechanicznego izolacji termicznej do podłoża tj. ścian budynku należy stosować łączniki z trzpieniem metalowym posiadające i odpowiadające wymaganiom Świadectwa ITB dopuszczone do stosowania w budownictwie

5.4.5. Masy tynkarskie

Do wykonywania wyprawy elewacyjnej przy ociepleniu ścian zewnętrznych budynku metodą lekką należy zastosować tynki mineralne /do malowania/ o fakturze kasza ok. 1,5mm na podkładzie.

– Farby elewacyjne

Do malowania tynku mineralnego należy stosować farbę elewacyjną silikonową

5.4.6. Kątowniki aluminiowe

Kątowniki aluminiowe o wymiarach 25 x 25 mm do wzmacniania naroży przy ościeżach okien, drzwi balkonowych i narożach budynku powinny być wykonane z blachy perforowanej grubości 0,5mm.

5.5 Narzędzia i sprzęt

5.5.1 Podstawowe narzędzia

Do wykończenia robót ocieplających należy stosować następujące narzędzia :

- szczotki druciane do czyszczenia powierzchni ścian/ ręczne i mechaniczne /
- szpachle i packi / metalowe , drewniane i z tworzywa sztucznego / do nakładania mas klejących i mas tynkarskich ,
- piłki ręczne o drobnych ząbkach lub noże do cięcia płyt styropianowych
- pace drewniane pokryte papierem ściernym do wyrównania powierzchni przyklejonych płyt styropianowych ,
- nożyce krawieckie lub ostrza techniczne do cięcia tkaniny zbrojącej ,
- łaty do sprawdzenia płaskości powierzchni przyklejonych płyt styropianowych ,
- wiertarka udarowo – obrotowa do wiercenia otworów

5.5.2 Sprzęt i urządzenia

Do wykonania robót ocieplających należy stosować następujący sprzęt i urządzenia:

- mieszadła koszykowe napędzane wiertarką elektryczną oraz pojemniki o poj. Ok. 40 – 60 l. Do przygotowania masy klejącej ,
- agregaty tynkarskie lub ręczne pistolety natryskowe z własnym zbiornikiem i sprężarka powietrza do nakładania masy tynkarskiej ,
- urządzenie transportu pionowego ,
- rusztowanie stojakowe stałe lub wiszące ,
- aparaty do zmywania wodą podłoża ściennego ,

5.6 Szczegółowy opis technologii wykonywania robót ocieplających

5.6.1 Kolejność wykonywania robót

Kolejność robót przy wykonywaniu ocieplenia ścian zewnętrznych metodą lekką-mokłą powinna być następująca :

- prace przygotowawcze / skompletowanie materiałów , sprzętu i urządzeń , montaż rusztowań ,demontaż istniejącego ocieplenia zdjęcie obróbek blacharskich / ,
- sprawdzenie i przygotowanie powierzchni ścian ,
- cięcie płyt styropianowych na potrzebne wymiary ,
- przygotowanie masy klejącej ,
- przyklejenie płyt styropianowych ,
- wiercenie otworów i założenie łączników do mocowania styropianu,
- wykonanie warstwy ochronnej na styropianie z masy klejącej, zbrojonej tkaniną szklaną ,
- wykonanie wyprawy elewacyjnej z masy tynkarskiej,
- wykonanie nowych obróbek blacharskich ,
- demontaż rusztowań i uporządkowanie terenu wokół budynku

5.6.2 Prace przygotowawcze

Przed przystąpieniem do ocieplenia budynku przygotować materiały oraz narzędzia i sprzęt zgodnie ze specyfikacją podaną w projekcie technicznym. Następnie należy sprawdzić sprzęt zgodnie ze specyfikacją podaną w projekcie technicznym. Następnie należy sprawdzić czy materiały odpowiadają wymaganiom podanym w punkcie 5.4. niniejszego opracowania oraz zmontować rusztowania ramowe i dokonać ich odbioru

. Sprawdzenie i przygotowanie powierzchni ścian

Przed przystąpieniem do ocieplenia ściany należy dokładnie sprawdzić jej powierzchnię, a w razie potrzeby naprawić i wyrównać ubytki , dokładnie oczyścić oraz wykonać próbne przyklejenie próbek styropianu, a następnie należy zdemontować podokienniki, obróbki blacharskie.

Na czas prac należy usunąć wszystkie tablice , uchwyty do flag , haki , anteny i inne elementy znajdujące się na elewacji.

5.6.3 Sprawdzenie skuteczności mocowania mechanicznego

W przypadku mocowania mechanicznego układu ocieplającego do podłoża zaleca się kontrolne sprawdzenie na 4 – 6 próbkach siły wyrywającej łączniki z podłoża przygotowanego do ocieplenia wg zasad określonych w świadectwach ITB dopuszczających dane łączniki do stosowania w budownictwie.

5.6.4 Przygotowanie klejów i mas klejących

W metodzie „ lekkiej-mokrej” ocieplenia ścian zewnętrznych należy stosować kleje i masy klejące wg pkt. 5.4.3.

Spoiwo należy dokładnie wymieszać przy użyciu wiertarki wolnoobrotowej zgodnie z instrukcją podaną przez producenta.

5.6.5 Przyklejenie płyt styropianowych

Po sprawdzeniu i przygotowaniu powierzchni ścian wg pkt 5.6.2. i zdjęciu obróbek blacharskich przystępujemy do przyklejenia płyt styropianowych.

Przyklejenie płyt styropianowych należy rozpoczynać od dołu ściany budynku i posuwać się do góry. Płyty styropianowe można przyklejać przy pogodzie bezdeszczowej , temperaturze powietrza nie niższej od 5⁰C i nie wyższej niż 25⁰C.

Do przyklejenia płyt styropianowych można stosować kleje i masy klejące wg pkt.5.4.3. Masę klejącą należy nakładać na płycie styropianowej na obrzeżach , pasmami o szerokości 3 – 5 cm , a na pozostałej powierzchni plackami o średnicy około 8cm.

Pasma należy nakładać na obwodzie płyty w odległości ok. 3cm od krawędzi.

Na środkowej części płyty należy nałożyć 6 – 10 placków , gdy płyta ma wymiar 500 x 1000mm. Na płytach o mniejszych wymiarach należy nałożyć odpowiednio mniej placków. Po nałożeniu masy klejącej płytę należy bezzwłocznie przyłożyć do ściany w przewidzianych dla niej miejscu i docisnąć przez uderzenie packą drewnianą aż do uzyskania równej płaszczyzny z sąsiednimi płytami , co sprawdza się przez przyłożenie

łaty drewnianej . Jeżeli masa klejąca wyciśnie się poza obręb płyty trzeba ją usunąć. Niedopuszczalne jest dociskanie przyklejonych płyt po raz drugi , ani uderzenie lub poruszanie płyt. W przypadku niewłaściwego przyklejenia płyty styropianowej należy ją oderwać , zebrać masę klejącą na płytę i docisnąć ją do powierzchni ściany.

Płytę należy przyklejać w układzie poziomym dłuższych krawędzi z zachowaniem mijankowego układu spoin. Układ płyt na powierzchni ściany jest pokazany na załączonych rysunkach. Płyty styropianowe należy układać na styk. Niedopuszczalne są szczeliny większe niż 2mm. Szczeliny większe niż 2mm należy wypełnić paskami styropianu. Niedopuszczalne jest istnienie nierówności na powierzchni styropianu większych niż 3 mm , dlatego też w celu wyrównania przyklejonych płyt należy całą powierzchnię przeszlifować packami o długościach ok. 40cm wyłożonymi papierem ściernym. Nie dopuszcza się wypełniania szczelin między płytami styropianowymi oraz wyrównania nierówności na powierzchni styropianu masą klejącą.

5.6.6 Mocowanie płyt styropianowych za pomocą łączników mechanicznych

Dodatkowe mocowanie płyt styropianowych za pomocą łączników mechanicznych wg pkt. 5.4.4. należy wykonywać zachowując następujące wymagania :

Głębokość wierconych otworów wiertarką udarowo – obrotową z wiertłkiem z końcówką z węglików spiekanych powinna wynosić min. 70 mm .

Przed wprowadzeniem łącznika w otwór , wiercone otwory powinny być oczyszczone z urobku / przez przedmuchanie / .

W te otwory należy wprowadzić łącznik przez jego wbicie w otwór , zwracając uwagę na właściwe dociśnięcie przez przyklejenie płyty.

Następnie w wewnętrzny otwór łącznika należy wbić trzpień rozporowy powodując tym samym trwałe zamocowanie łącznika w podłożu. łączniki mechaniczne stosować w ilości min 6szt/m². Minimalna głębokość zakotwienia łącznika powinna wynosić 60 mm

Przyklejenie tkaniny zbrojącej

Tkanina zbrojąca do wzmacniania wyprawy elewacyjnej przy ociepleniu ścian budynków metodą lekką powinna odpowiadać wymaganiom określonym w pkt 5.4.2.

Przyklejanie tkaniny zbrojącej na styropianie można rozpocząć nie wcześniej niż po 3 dniach od chwili przyklejania styropianu , przy bezdeszczowej pogodzie i temperaturze powietrza 5 – 25⁰C.

Do przyklejania tkaniny należy stosować kleje i masy klejące wg 5.4.3. przygotowane zgodnie z p 5.6.5. niniejszego projektu.

Masę klejącą należy nanosić na powierzchnię płyt styropianowych ciągłą warstwę o gr. ok. 3mm , rozpoczynając od góry ściany pasami pionowymi o szerokości tkaniny zbrojącej. Po nałożeniu masy klejącej należy natychmiast przykładając tkaninę rozwijając stopniowo rolkę tkaniny w miarę przyklejania i wciskając ją w masę klejącą za pomocą packi stalowej lub drewnianej.

Tkanina powinna być napięta i całkowicie wcisnięta w masę klejącą.

Następnie na powierzchni przyklejonej tkaniny należy nanieść drugą warstwę masy klejącej o gr. ok. 1 mm w celu całkowitego przykrycia tkaniny.

Przy nakładaniu tej warstwy należy całą powierzchnię dokładnie wyrównać . Grubość warstwy klejącej przy pojedynczej tkaninie powinna wynosić nie mniej niż 3mm i nie więcej niż 6mm .Naklejona tkanina nie powinna wykazywać pofałdowań i winna być równomiernie napięta .

Sąsiednie pasy tkaniny powinny być przyklejone na zakład nie mniejszy niż 50mm w pionie i poziomie zgodnie z rysunkiem.

Szerokość tkaniny powinna być tak dobrana aby było możliwe wyklejenie ościeży okiennych i drzwiowych na całej ich głębokości. Narożniki otworów okiennych i drzwiowych powinny być wzmocnione przez przyklejenie bezpośrednio na styropianie

kawałków tkaniny o wym. 20 x 15cm jak na rys. szczegółowym Tkanina przyklejona na jednej ścianie nie może być ucięta na krawędzi narożnika lecz należy ją wywinąć na ścianę sąsiednią pasem o szerokości ok. 15cm. W taki sam sposób należy wywinąć tkaninę na ościeża okienne i drzwiowe. W celu zwiększenia odporności warstwy ocieplającej na uszkodzenia mechaniczne na wszystkich narożnikach pionowych budynku oraz na narożnikach ościeży okiennych i drzwi balkonowych na wszystkich kondygnacjach należy przed przyklejeniem tkaniny wkleić perforowane kątowniki wzmacniające zgodnie z rysunkiem szczegółowym

W części parterowej ocieplanych ścian do wysokości parapetu okien parterowych należy zastosować dwie warstwy tkaniny. Obie warstwy należy nakleić na płytach styropianowych w sposób opisany wyżej, przy czym drugą warstwę tkaniny można przykleić po stwardnieniu i przeschnięciu pierwszej warstwy masy klejącej. Łączna grubość warstw z podwójną tkaniną powinna wynosić nie więcej niż 8 mm.

5.6.7 Wykonanie wypraw elewacyjnych z mas tynkarskich

Wyprawy elewacyjne można wykonywać nie wcześniej niż po 3 dniach od naklejenia tkaniny szklanej lub polipropylenowej na styropianie.

Wykonywanie wypraw elewacyjnych należy prowadzić w temperaturach 5 – 25°C.

Niedopuszczalne jest wykonanie wypraw elewacyjnych w czasie opadów atmosferycznych, silnego wiatru oraz jeżeli jest zapowiadany spadek temp. poniżej 0°C w przeciągu 24 godz.

Przed nałożeniem mas tynkarskich na warstwie zbrojącej z tkaniny należy usunąć wystające włókna na stykach połączeń pasów tkaniny przez ich odcięcie. Do wykonania wypraw elewacyjnych należy stosować masy tynkarskie wg pkt. 5.4.5.

Wykonanie wypraw elewacyjnych należy prowadzić zgodnie z odpowiednimi świadectwem ITB wyszczególnionym w pkt. 5.4.5.

5.6.8 Kolorystyka elewacji

Wyprawę elewacyjną projektuje się w oparciu o system kolorystyczny „BASF” przy użyciu kolorów: ciemnożółty S1050-Y20R (39), jasnożółty S0515-Y20R (37), jasnozielony S1040-G30Y (278), ciemnozielony S3040-G30Y (280) oraz na cokół tynku mozaikowego szarego nakrapianego. Zastosowano kolory z wzornika kolorystycznego „Color Sensation” firmy BASF. Podział kolorystyczny ścian budynku pokazano na załączonych rysunkach elewacji stanowiących część graficzną niniejszego projektu. Jako strukturę wyprawy elewacyjnej przyjęto strukturę kasza 1,5mm.

Kolorystyka pozostałych elementów elewacji budynku jn.:

Ościeża okien i drzwi kolor biały. Stolarka okienna w kolorze białym. Parapety zewnętrzne okien z blachy stalowej ocynkowanej powlekanej grubości 0,55mm w kolorze białym

Kratki wentylacyjne w ścianach zewnętrznych poddasza w kolorze białym (RAL 9002).

Płyty balkonowe, spody, boki i czoła kolor biały.

Balustrady stalowe balkonów (po dokładnym ich oczyszczeniu) malowane farbą olejną w kolorze czarnym.

5.6.9. Sposoby ocieplenia ścian w miejscach szczególnych

1. Ocieplenie ościeży okiennych i drzwiowych

Do ocieplenia ościeży okiennych i drzwiowych należy stosować płyty styropianowe o grubości nie mniejszej niż 2cm. Szczegół ocieplenia ościeży górnego i bocznych przedstawiono na rysunkach szczegółowych. Ćwierćwałki osłaniające styki ościeżnic z ościeżami usunąć a całą powierzchnię ościeży dokładnie oczyścić z kurzu, łuszczącej się farby i innych zanieczyszczeń. Na powierzchni ościeży górnych i pionowych należy najpierw przykleić pasy tkaniny zbrojonej o szerokości umożliwiającej wywiniecie ich na ocieplenie ościeża zgodnie z załączonym rysunkiem.

Następnie na całej powierzchni ościeży górnych i pionowych należy przykleić płyty styropianowe, które powinny być tak przypięte aby płyty przyklejone na płaszczyźnie ściany przylegały dokładnie do płyt styropianowych ocieplających ościeża.

Jeżeli ościeżnice są mało widoczne spoza węgarków należy przy ościeżnicy ściąć ukośnie płyty styropianowe. Z kolei należy wywinąć i nakleić na styropianie odcinek tkaniny przyklejonej na ościeżu, a następnie nakleić przedłużenie tkaniny z powierzchnią ściany.

Na styku ocieplenia z ościeżnicą okienną należy nałożyć kit elastyczny np. silikonowy. Ocieplenie ościeży poziomych dolnych najczęściej nie jest możliwe z powodu braku miejsca na przyklejenie styropianu. Dolne ościeże pozostawia się w takim przypadku nieocieplone, ale należy przykleić na nim tkaninę zbrojącą i wykonać podokienniki, które powinny wystawać poza lico ocieplonej ściany nie mniej niż 4,0cm. Na bokach podokienniki powinny być wywinięte na ościeża pionowe pod styropian który w tym miejscu powinien być podcięty, a wyprawa wraz z tkaniną zbrojącą powinna być położona na blachę.

Styki podokienników z ościeżem okiennym należy uszczelnić kitem elastycznym przez położenie go na ościeżnicy i dociśnięcie podokiennikiem w czasie jego przybijania.

2. Ocieplenie ścian przy płytach balkonów i loggii należy przeprowadzić w sposób przedstawiony na rysunku szczegółowym. Płyty styropianowe przyklejone do ścian powinny przylegać do płyty balkonowej loggii od dołu i góry.

Styropian należy w styku z płytą balkonową sfazować lub wyciąć w nim bruzdę, którą przy przyklejeniu tkaniny zbrojącej trzeba wypełnić kitem elastycznym.

6. Ocieplenie wiatrolapów i wykonanie zadaszenia

6.1 Ściany wiatrolapów ocieplić metodą „lekką – mokrą” styropianem EPS NEOPOR o grubości 5cm oraz wykonać tynk cienkowarstwowy, Strop natomiast ocieplić wełną mineralną grubości 10cm (półtwardą)

6.2 Nad istniejącym dachem z płyt betonu komórkowego (zbrojonych) wykonać zadaszenie w postaci więźby dachowej drewnianej trójspadowej. Pokrycie z gontu bitumicznego na pełnym deskowaniu (grub. 25mm)

7. Dostosowanie istniejącej ślusarki balkonów i remont płyt balkonowych

7.1. Istniejące balustrady balkonów loggii (boczne) należy przystosować do projektowanej zmiany grubości ścian ocieplanych wg załączonego rysunku szczegółowego i opisu poniżej:

- Jeżeli odległość pierwszego płaskownika balustrady bocznej balkonu lub loggii jest mniejsza od 10cm, płaskownik należy przed ociepleniem wyciąć
- Po ociepleniu odległość od lica ściany do pierwszego pręta balustrady nie może być większa niż 10cm,

7.2. Remont balkonów przeprowadzić w sposób następujący:

(dla przykładu z materiałów firmy BASF)

- Wykonać wyrównanie powierzchni płyt balkonowych i ściany cokołu poprzez szpachlowanie. Do szpachlowania stosować zaprawę naprawczą EMACO NANOCRETE R2. Zaprawę nanosić na zmoczone podłoże. W przypadku wystającego zbrojenia należy je oczyścić z rdzy i nanieść inhibitor korozji NANOKRETE AP i na nie wyschnięty inhibitor korozji nanieść szpachlę zaprawę naprawczą, wyprowadzając jednocześnie czoła i boki płyt balkonowych. Przy wyprowadzaniu krawędzi płyt balkonowych zaleca się zastosowanie listwy PCV z siatką w formie kapinosu odrywającego wodę.
- Po wykonaniu powyższych czynności należy uszczelnić górną powierzchnię płyt balkonowych (loggii) elastycznym szlamem PCISECCORAL 1K o grubości warstwy min. 2mm (tj. $3,5\text{kg/m}^2$). Nanoszenie szlamu wykonujemy w dwóch

warstwach. Pierwsza gruntująca na zmoczone podłoże pędzlem ławkowcem na zasadzie wtarcia w podłoże. Po wyschnięciu na cokole płyty balkonowej (w tym również pod drzwiami balkonowymi) wkleić taśmę uszczelniającą PCI PECITAPE 120. Po około 4-6godz. nałożyć szlam pacą zębatą 6mmi wygładzić gładką stroną uzyskując grubość izolacji 2-3mm.

- Płytki gresowe mrozoodporne i antypoślizgowe układać na powierzchni płyt balkonowych na kleju elastycznym PrinceColor z301FX metodą pełnego podklejania. Spoiny szerokości 5mm wypełnić spoiną PCI MEGAFUG. Kąt wewnętrzny cokołu przy ścianie uszczelnić poliuretanem dylatacyjnym MASTERFLEX 474. Poliuretan dylatacyjny stosować także przy uszczelnianiu prętów balustrad wchodzących w ocieplenie ścian budynku.
- Na boki i czoła płyt balkonowych po wcześniejszym ich wyprowadzeniu należy nanieść sztywny szlam uszczelniający PCI DICHTSCHLAMME w dwóch warstwach identycznie jak przy uszczelnianiu górnej powierzchni
- Wykonać malowanie uszczelnionych bocznych powierzchni płyt balkonowych farbami silikonowymi w kolorystyce projektowanego ocieplenia budynku.

8. Wykonanie nowych obróbek blacharskich i kratek wentylacyjnych

Wykonując nowe obróbki blacharskie (z blachy stalowej ocynkowanej i powlekanej) podokienników i ścian kolankowych należy je dostosować do nowych grubości ścian. Obróbki te powinny wystawać poza lico ściany co najmniej 40mm i powinny być wykonane w taki sposób aby zabezpieczały elewację przed zaciekami wody opadowej. Obróbki należy mocować do kołków drewnianych osadzonych w trakcie przyklejania płyt styropianowych w dokładnie dopasowanych wycięciach w styropianie.

Przy wykonaniu obróbek blacharskich zwraca się poza tym szczególną uwagę, że powinny one być zgodne z normą PN-61/B-10245, a w szczególności z pkt. 2.3.4.

blachy nie należy kłaść bezpośrednio na beton lub tynk cementowy i cementowo-wapienny oraz na materiały zawierające siarkę w związku z tym należy pod blachę położyć jako izolację warstwę papy lub innego materiału izolacyjnego.

Kratki wentylacyjne $\phi 100\text{mm}$ z siatką stalową ocynkowaną o oczkach $15 \times 15\text{mm}$ zamontować we wszystkich istniejących otworach ścian zewnętrznych poddasza, w celu umożliwienia wentylacji grawitacyjnej przestrzeni poddasza.

Wykonać obróbki blacharskie płyt balkonowych i loggii w celu wyeliminowania zacieków wody na elewację budynku.

9. Wymiana, regulacja i uszczelnienie stolarki okiennej i drzwiowej

9.1 Dokonać wymiany istniejącej stolarki okiennej klatek schodowych i piwnic budynku na okna spełniające aktualne wymogi „Prawa Budowlanego” Ustawa z dnia 7 lipca 1994r. (Dz.U. Nr 89. poz.414) i „Warunków technicznych jakim powinny odpowiadać budynki i ich usytuowanie” ” rozporządzenie MGPIB - Dz. U nr 10 poz. 46 z dnia 8 lutego 1995r. tj. o współ. przenikania ciepła $U \leq 1,8\text{W/m}^2\text{K}$

9.2 Dokonać wymiany istniejącej słusarki drzwi wejściowych klatek schodowych budynku na drzwi spełniające aktualne wymogi „Prawa Budowlanego” Ustawa z dnia 7 lipca 1994r. (Dz.U. Nr 89. poz.414) i „Warunków technicznych jakim powinny odpowiadać budynki i ich usytuowanie” ” rozporządzenie MGPIB - Dz. U nr 10 poz. 46 z dnia 8 lutego 1995r. tj. o współ. przenikania ciepła $U \leq 2,0\text{W/m}^2\text{K}$

10. Wymagania BHP

Zespoły montażowe powinny być przeszkolone w zakresie eksploatacji urządzeń transportu i pracy na rusztowaniach.

Pracownicy powinni posiadać stosowne dokumenty uprawniające ich do pracy na wysokościach. Z uwagi na wymaganą dokładność robót ociepleniowych zaleca się aby

zespoły robocze były przeszkolone zarówno teoretycznie jak i praktycznie w zakresie robót przewidzianych harmonogramem.

W zakresie ochrony i przepisów bhp należy przestrzegać przepisów zawartych w Rozporządzeniu ministra infrastruktury z 6 lutego 2003r. w sprawie bezpieczeństwa i higieny pracy podczas wykonywania robót budowlanych (Dz.U z 19 marca 2003r. Nr 47, poz.401)

11. Demontaż rusztowań

Po wykonaniu wszystkich robót ocieplenia ścian oraz innych robót elewacyjnych należy zdemontować rusztowania . Następnie należy wykonać naprawę pokrycia dachowego w miejscach , gdzie uległo ono zniszczeniu przed, względnie w czasie prowadzenia robót.

12. Nadzór techniczny nad robotami

Ze względu na szczególnie charakter robót ocieplających powinny być one wykonane przez wykwalifikowanych pracowników i pod systematycznym nadzorem technicznym. Warunki te mogą być spełnione w przypadku prowadzenia robót przez przedsiębiorstwo posiadające doświadczenia w zakresie wykonywania robót ocieplających i elewacyjnych.

Niezależnie od stałego nadzoru technicznego prowadzonego przez wykonawcę robót, powinien być prowadzony jednocześnie nadzór inwestorski a w miarę potrzeby autorski.

13. Dziennik budowy

W czasie wykonywania robót ocieplenia ścian, elewacyjnych i innych związanych bezpośrednio z nimi musi być prowadzony dziennik budowy, zgodnie z obowiązującymi w tym zakresie przepisami.

14. Odbiór wykonanych robót

Odbiorem technicznym częściowym przy ociepleniu ścian zewnętrznych budynku należy objąć następujące etapy robót :

- przygotowanie powierzchni ścian ,
- przyklejenie płyt styropianowych
- wykonanie warstwy ochronnej , zbrojonej siatki z włókna szklanego na styropianie
- wykonanie nowych obróbek blacharskich,
- wykonanie wyprawy elewacyjnej.


Odbiór techniczny częściowy polega na sprawdzeniu czy poszczególne etapy robót zostały wykonane zgodnie z technologią wykonywania robót.


Wszystkie roboty powinny być odbierane na poszczególnych ścianach budynku.

Odbioru powinien dokonywać inspektor nadzoru inwestorskiego przy udziale przedstawiciela wykonawcy robót.

Opracował: inż. Jan Siejka

SKALA 1:500

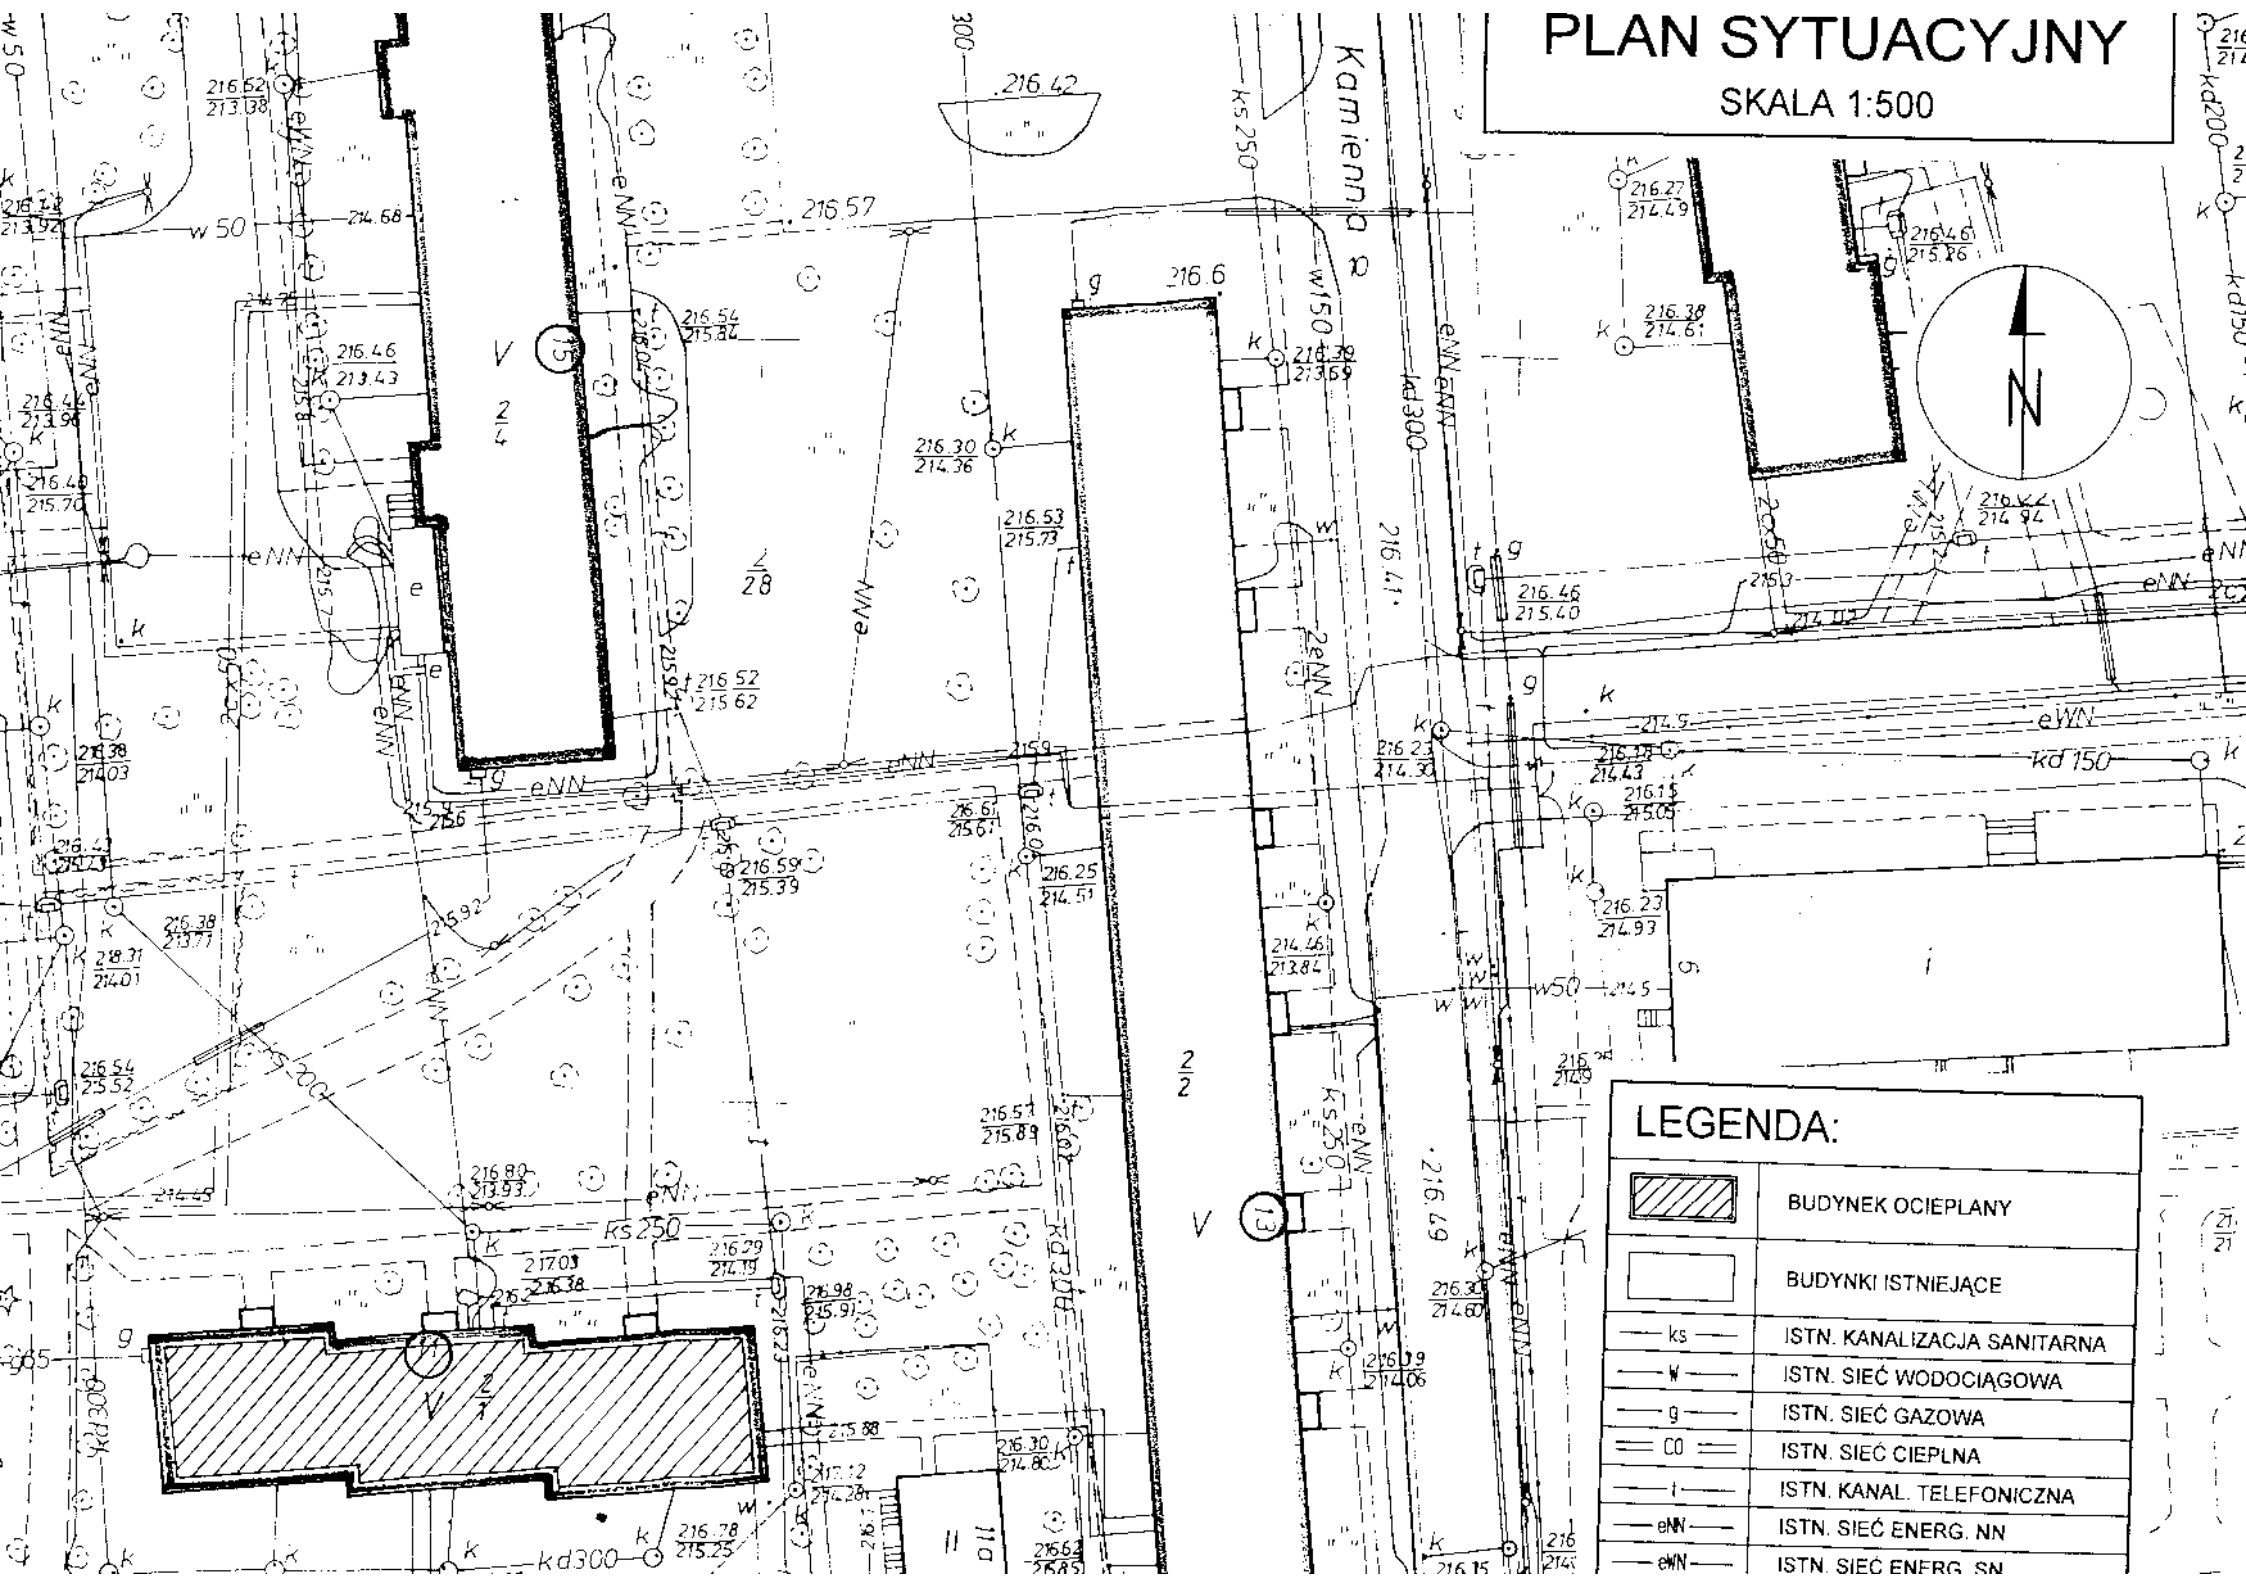

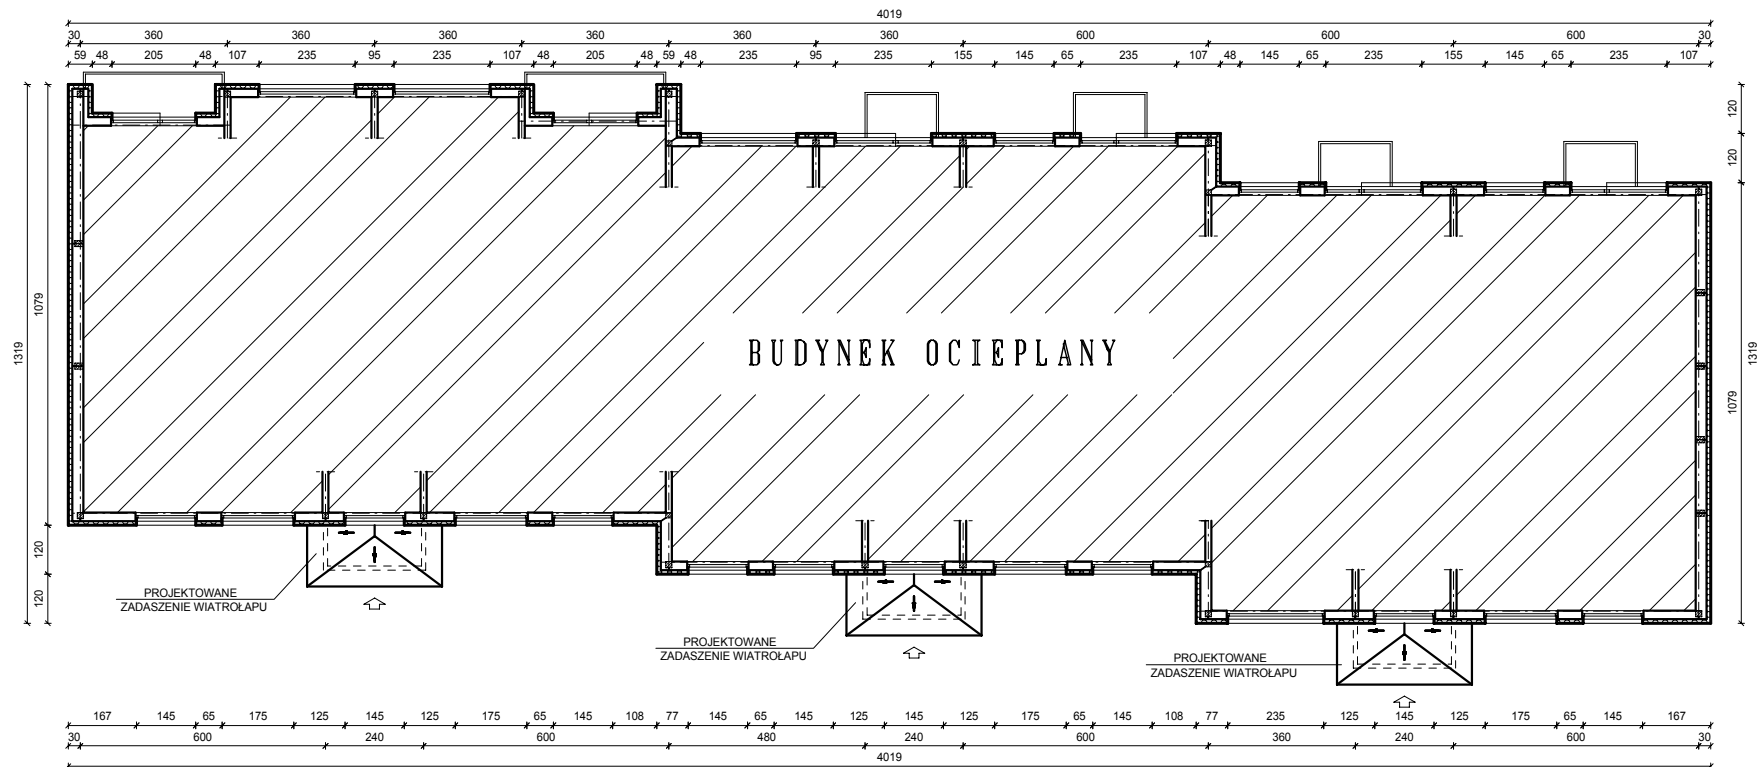

LEGENDA:

- PROJEKTOWANE OCIEPLENIE BUDYNKU - styropian gr.9cm
METODA "LEKKA-MOKRA"
OSIECZA OKIEN - styropian gr.2cm
ISTNIEJĄCE ŚCIANY BUDYNKU

RZUT KONDYGNACJI
POWTARZALNEJ
SKALA 1:100

PRZEDMIOT: RZUT KONDYGNACJI POWTARZALNEJ				NUMER KOLEJNY:
NAZWA OBIEKTU: BUDYNEK MIESZKALNY WIELORODZINNY				A02
ADRES: 22-400 ZAMOŚĆ ul.KAMIENNA 11				
INWESTOR: WSPÓLNOTA MIESZKANIOWA ul. KAMIENNA 11 22-400 ZAMOŚĆ				SKALA 1:100
PROJEKTOWAŁ:	mgr inż. arch. T.HOWORUS ANB-5131/132/82	ARCHITEKTURA	08.2008	
PROJEKTOWAŁ:	inż. JAN SIEJKA UANB-II-7342/84/92	KONSTRUKCJA	08.2008	
OPRACOWAŁ:	mgr inż. PIOTR SIEJKA LUB0278/PWOK/05	ARCH. I KONSTR.	08.2008	



OZNACZENIA:

- TYNK MINERALNY W SYSTEMIE BASF
MALOWANY FARBAMI SILIKONOWYMI
NUMER WG WZORNIKA BASF S1050-Y20R (39)
- TYNK MINERALNY W SYSTEMIE BASF
MALOWANY FARBAMI SILIKONOWYMI
NUMER WG WZORNIKA BASF S0515-Y20R (37)
- TYNK MINERALNY W SYSTEMIE BASF
MALOWANY FARBAMI SILIKONOWYMI
NUMER WG WZORNIKA BASF S1040-G30Y (278)
- TYNK MINERALNY W SYSTEMIE BASF
MALOWANY FARBAMI SILIKONOWYMI
NUMER WG WZORNIKA BASF S3040-G30Y (280)
- TYNK MOZAIKOWY W SYSTEMIE BASF
SZARY NAKRĄPIANY

UWAGA !
ROZPATRYWAĆ ŁĄCZNIE ZE SCHEMATEM
KOLORYSTYCZNYM RYSUNEK NR A06

GLIFY PRZYOKIENNE:
KOLOR BIAŁY - BASF S0502-R50B

COKÓŁ:
TYNK MOZAIKOWY BASF - SZARY NAKRĄPIANY

WIATROLAP:
JEDNOLITY KOLOR PRZÓD I BOKI - BASF S3040-G30Y

ELEWACJA PÓŁNOCNA

SKALA 1:100

PROJEKTANT	ELEWACJA PÓŁNOCNA	NUMER KOLEJNY
NAZWA OBIEKTU	BUDYNEK MIESZKALNY WIELORODZINNY	A03
ADRES	22-400 ZAMOŚĆ ul. KAMIENNA 11	
INWESTOR	WSPÓLNOTA MIESZKANIOWA ul. KAMIENNA 11 22-400 ZAMOŚĆ	SKALA 1:100
PROJEKTOWAŁ	mgr inż. arch. T. HOWORUS ANB-/513/1/52/82	ARCHITEKTURA 06 2008
PROJEKTOWAŁ	inż. JAN SIEJKA UANB-II-7342/84/92	KONSTRUKCJA 06 2008
OPRACOWAŁ	mgr inż. PIOTR SIEJKA LUB/0278/PWOK/05	ARCH. I KONSTR. 06 2008



OZNACZENIA:

	TYNK MINERALNY W SYSTEMIE BASF MAŁOWANY FARBAMI SILIKONOWYMI NUMER WG WZORNIKA BASF S1050-Y20R (39)
	TYNK MINERALNY W SYSTEMIE BASF MAŁOWANY FARBAMI SILIKONOWYMI NUMER WG WZORNIKA BASF S0515-Y20R (37)
	TYNK MINERALNY W SYSTEMIE BASF MAŁOWANY FARBAMI SILIKONOWYMI NUMER WG WZORNIKA BASF S1040-G30Y (278)
	TYNK MINERALNY W SYSTEMIE BASF MAŁOWANY FARBAMI SILIKONOWYMI NUMER WG WZORNIKA BASF S3040-G30Y (280)
	TYNK MOZAIKOWY W SYSTEMIE BASF SZARY NAKRAPIANY

UWAGA !
ROZPATRYWAĆ ŁĄCZNIE ZE SCHEMATEM
KOLORYSTYCZNYM RYSUNEK NR A06

GLIFY PRZYKIECNE:
KOLOR BIAŁY - BASF S0502-R50B

COKÓŁ:
TYNK MOZAIKOWY BASF - SZARY NAKRAPIANY

WIATROŁAP:
JEDNOLITY KOLOR PRZÓD I BOKI - BASF S3040-G30Y

LOGGIA:
WNĘKA, BOKI W JEDNYM KOLORZE - BASF S0515-Y20R



BALKONY:
PŁYTA,BOKI W JEDNYM KOLORZE - BASF S0502-R50

BALUSTRADY: KOLOR CZARNY - RAL 9005

ELEWACJA POŁUDNIOWA

SKALA 1:100

PROJEKTANT:	ELEWACJA POŁUDNIOWA	NUMER KOLEJNY:
NADZORCA OBIEKTU:	BUDYNEK MIESZKALNY WIELORODZINNY	A04
ADRES:	22-400 ZAMOŚĆ ul.KAMIENNA 11	
INWESTOR:	WSPÓLNOTA MIESZKANIOWA ul. KAMIENNA 11 22-400 ZAMOŚĆ	SKALA 1:100
PROJEKTOWAL:	mgr inż. arch. T.HOWORUS ANB-613/1/32/82	ARCHITEKTURA 06.2008
PROJEKTOWAL:	inż. JAN SIEJKA UANB-II-7342/84/92	KONSTRUKCJA 06.2008
OPRACOWAŁ:	mgr inż. PIOTR SIEJKA LUB/0278/PWOK/05	ARCHITEKTURA 06.2008

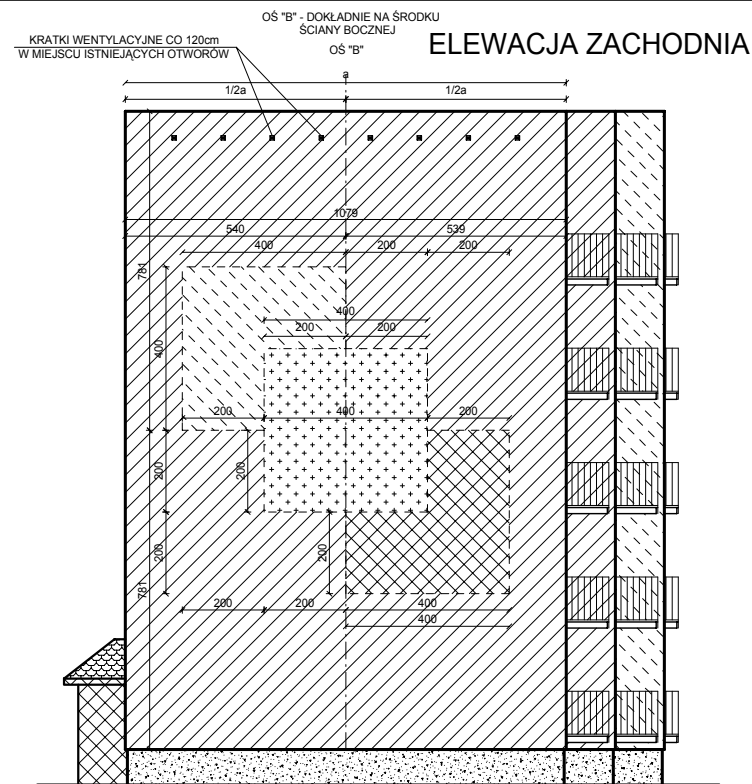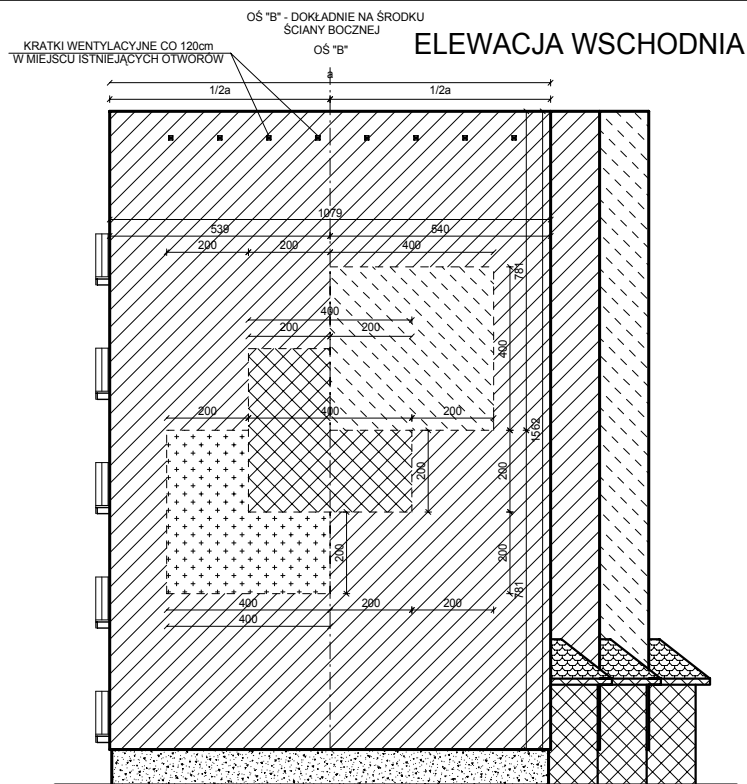

OZNACZENIA:

-  TYNK MINERALNY W SYSTEMIE BASF
MALOWANY FARBAMI SILIKONOWYMI
NUMER WG WZORNIKA BASF S1050-Y20R (39)
-  TYNK MINERALNY W SYSTEMIE BASF
MALOWANY FARBAMI SILIKONOWYMI
NUMER WG WZORNIKA BASF S0515-Y20R (37)
-  TYNK MINERALNY W SYSTEMIE BASF
MALOWANY FARBAMI SILIKONOWYMI
NUMER WG WZORNIKA BASF S1040-G30Y (278)
-  TYNK MINERALNY W SYSTEMIE BASF
MALOWANY FARBAMI SILIKONOWYMI
NUMER WG WZORNIKA BASF S3040-G30Y (280)
-  TYNK MOZAIKOWY W SYSTEMIE BASF
SZARY NAKRAPIANY

UWAGA !
ROZPATRYWAĆ ŁĄCZNIE ZE SCHEMATEM
KOLORYSTYCZNYM RYSUNEK NR A05

GLIFY PRZYOKIENNE:
KOLOR BIAŁY - BASF S0502-R50B

COKÓŁ:
TYNK MOZAIKOWY BASF - SZARY NAKRAPIANY

WIATROLAP:
JEDNOLITY KOLOR PRZÓD I BOKI - BASF S3040-G30Y

LOGGIA:
WNĘKA, BOKI W JEDNYM KOLORZE - BASF S0515-Y20R

BALKONY:
PŁYTA, BOKI W JEDNYM KOLORZE - BASF S0502-R50

BALUSTRADY: KOLOR CZARNY - RAL 9005

ELEWACJA WSCHODNIA
ELEWACJA ZACHODNIA


SKALA 1:100

PRZEDMIOT: ELEWACJA WSCHODNIA I ZACHODNIA				NUMER KOLORY:	
NAZWA OBIEKTU:	BUDYNEK MIESZKALNY WIELORODZINNY			A05	
ADRES:	22-400 ZAMOŚĆ ul. KAMIENNA 11				
INWESTOR:	WSPÓLNOTA MIESZKANOWA ul. KAMIENNA 11 22-400 ZAMOŚĆ			SKALA 1:100	
PROJEKTOWAŁ:	mgr inż. arch. T. HOWORUS UANB-5/13/132/82	ARCHITECTURA	06.2019		
PROJEKTOWAŁ:	INŻ. JAN SIEJKA UANB-II-7342/84/92	KONSTRUKCJA	06.2019		
OPRACOWAŁ:	mgr inż. PIOTR SIEJKA LUB/0278/PWOK/05	ARCHIT. KOLORYST.	06.2019		


ELEWACJA PÓŁNOCNA




ELEWACJA ZACHODNIA

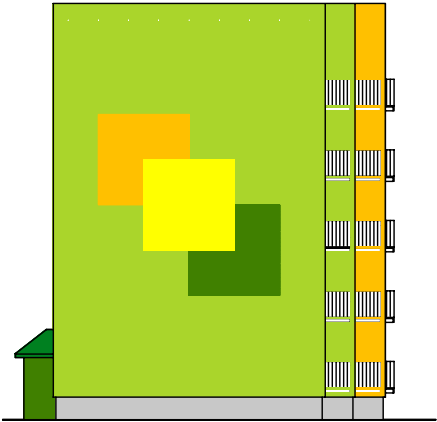

ELEWACJA POŁUDNIOWA

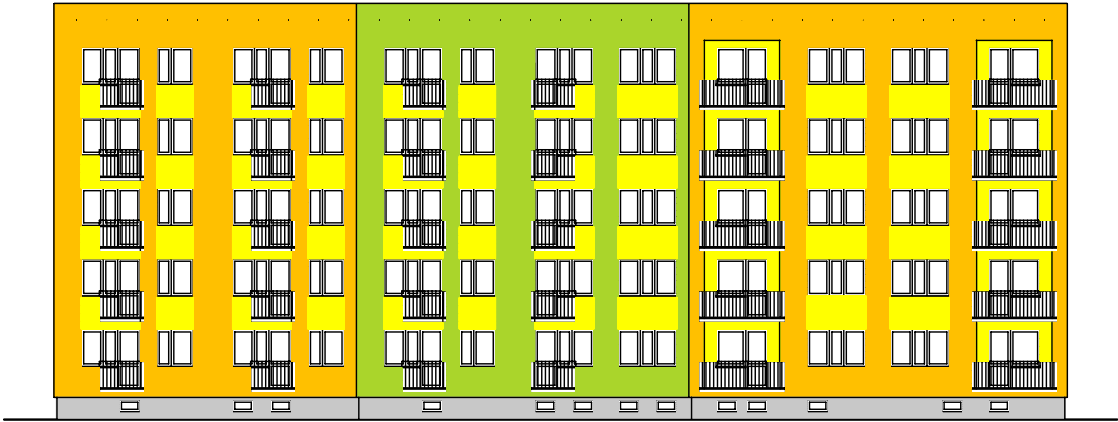

ELEWACJA WSCHODNIA

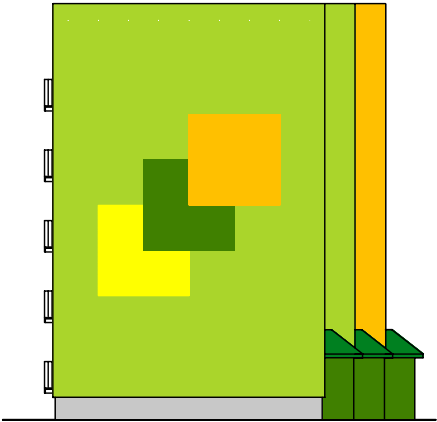

-  TYNK MINERALNY W SYSTEMIE BASF
MALOWANY FARBAMI SILIKONOWYMI
NUMER WG WZORNIKA BASF S1050-Y20R (39)
-  TYNK MINERALNY W SYSTEMIE BASF
MALOWANY FARBAMI SILIKONOWYMI
NUMER WG WZORNIKA BASF S0515-Y20R (37)
-  TYNK MINERALNY W SYSTEMIE BASF
MALOWANY FARBAMI SILIKONOWYMI
NUMER WG WZORNIKA BASF S1040-G30Y (278)
-  TYNK MINERALNY W SYSTEMIE BASF
MALOWANY FARBAMI SILIKONOWYMI
NUMER WG WZORNIKA BASF S3040-G30Y (280)


SCHEMAT KOLORYSTYKI

SKALA 1:200


PRZEDMIOT:	SCHEMAT KOLORYSTYKI		NUMER KOLEJNY:
NAZWA OBIEKTU:	BUDYNEK MIESZKALNY WIELORODZINNY		A06
ADRES:	22-400 ZAMOŚĆ ul.KAMIENNA 11		
INWESTOR:	WSPÓLNOTA MIESZKANIOWA ul. KAMIENNA 11 22-400 ZAMOŚĆ		SKALA 1:200
PROJEKTOWAŁ:	mgr inż. arch. T.HOWORUS ANB-/513/1/32/82	ARCHITEKTURA	06.2008
PROJEKTOWAŁ:	inż. JAN SIEJKA UANB-II-7342/84/92	KONSTRUKCJA	06.2008
OPRACOWAŁ:	mgr inż. PIOTR SIEJKA LUB/0278/PWOK/05	ARCH I KONSTR.	06.2008

UKŁAD WARSTW PRZY OCIEPLENIU ŚCIAN
ZEWNĘTRZNYCH METODĄ "LEKKĄ - MOKRĄ"

SKALA 1:5

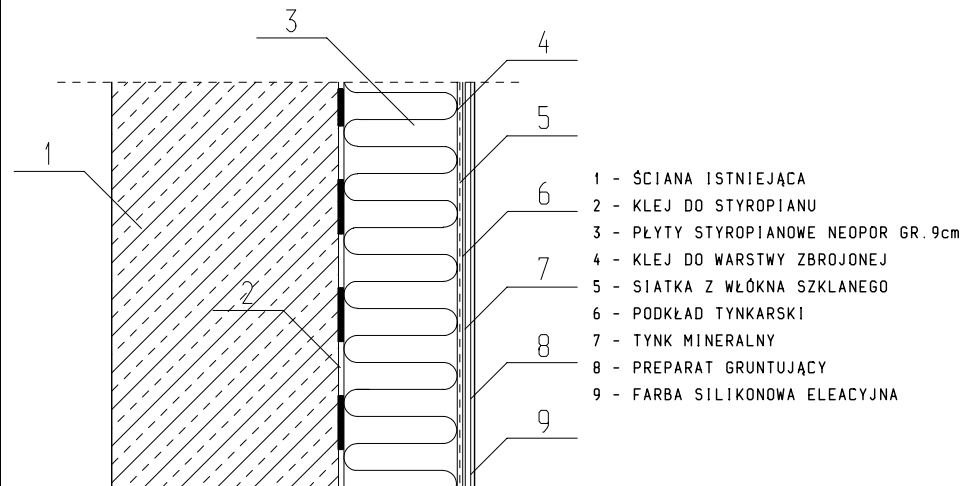


SPOSÓB UŁOŻENIA MASY KLEJĄCEJ NA PŁYTCIE STYROPIANOWEJ

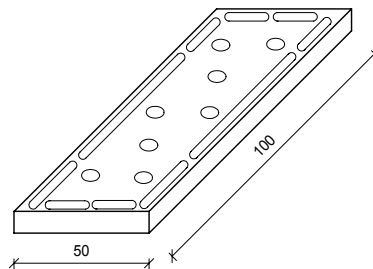

PRZEDMIOT: UKŁAD WARSTW PRZY OCIEPLENIU			NUMER KOLEJNY:	
NAZWA OBIEKTU: BUDYNEK MIESZKALNY WIELORODZINNY			A07	
ADRES: 22-400 ZAMOŚĆ ul.KAMIENNA 11				
INWESTOR: WSPÓLNOTA MIESZKANIOWA ul. KAMIENNA 11 22-400 ZAMOŚĆ			SKALA 1:5	
PROJEKTOWAŁ:	inż. JAN SIEJKA UANB-II-7342/84/92	KONSTRUKCJA	06.2008	
OPRACOWAŁ:	mgr inż. PIOTR SIEJKA LUB/0278/PWOK/05	KONSTRUKCJA	06.2008	

METODA "LEKKA - MOKRA"


UKŁAD PŁYT STYROPIANOWYCH NA ŚCIANIE

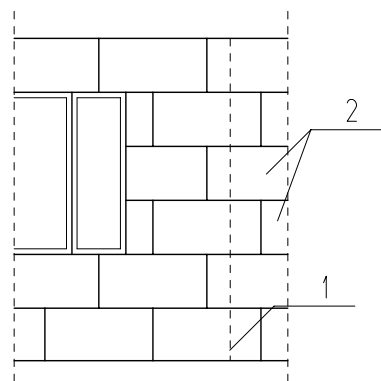

1 - ZŁĄCZE DWÓCH ELEMENTÓW ŚCIENNYCH

2 - PŁYTY STYROPIANOWE EPS 70-040

UKŁAD PŁYT STYROPIANOWYCH PRZY NAROŻNIKU BUDYNKU

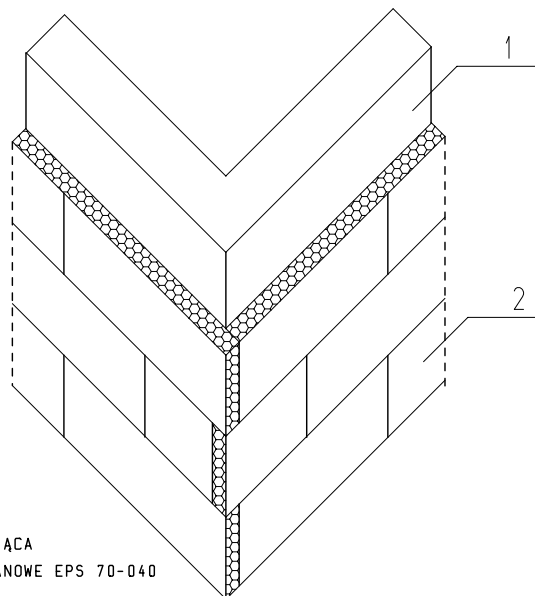


1 - ŚCIANA ISTNIEJĄCA

2 - PŁYTY STYROPIANOWE EPS 70-040


PRZEDMIOT: UKŁAD PŁYT STYROPIANOWYCH W ŚCIANIE			NUMER KOLEJNY:	
NAZWA OBIEKTU: BUDYNEK MIESZKALNY WIEŁORODZINNY			A08	
ADRES: 22-400 ZAMOŚĆ ul.KAMIENNA 11				
INWESTOR: WSPÓLNOTA MIESZKANIOWA ul. KAMIENNA 11 22-400 ZAMOŚĆ			SKALA 1:20/50	
PROJEKTOWAŁ: inż. JAN SIEJKA UANB-II-7342/84/92		KONSTRUKCJA	06.2008	
OPRACOWAŁ: mgr inż. PIOTR SIEJKA LUB/0278/PWOK/05		KONSTRUKCJA	06.2008	

SPOSÓB PRZYKLEJANIA SIATKI Z WŁÓKNA SZKLANEGO
NA ŚCIANIE BEZ OTWORÓW

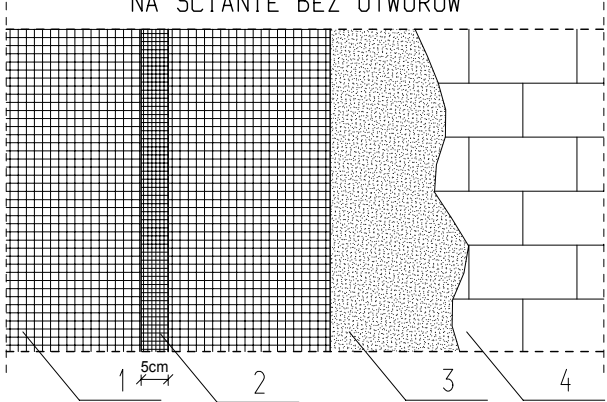

- 1 - SIATKA Z WŁÓKNA SZKLANEGO
- 2 - POŁĄCZENIE DWÓCH SĄSIEDNICH PASÓW SIATKI
- 3 - MASA KLEJĄCA
- 4 - PŁYTY STYROPIANOWE

SPOSÓB PRZYKLEJANIA SIATKI Z WŁÓKNA SZKLANEGO
PRZY OTWORACH ŚCIENNYCH I DRZWIOWYCH

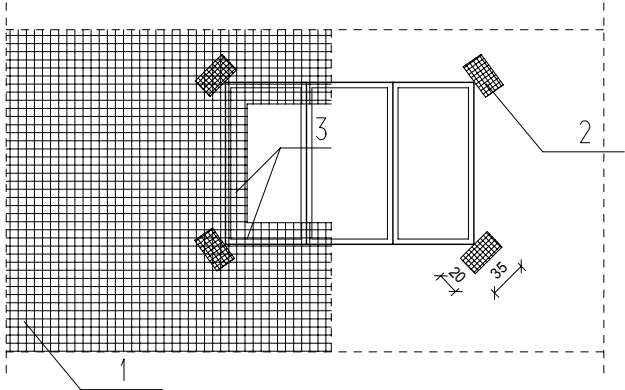


- 1 - SIATKA Z WŁÓKNA SZKLANEGO
- 2 - KAWĄŁKI SIATKI WZMACNIAJĄCEJ NAROŻE OTWORU
- 3 - WYWINIĘCIA SIATKI NA OŚCIEŻE

PRZEDMIOT:	SPOSÓB PRZYKLEJANIA SIATKI WZMACNIAJĄCEJ	NUMER KOLEJNY:	
NAZWA OBIEKTU:	BUDYNEK MIESZKALNY WIELORODZINNY	A09	
ADRES:	22-400 ZAMOŚĆ ul.KAMIENNA 11		
INWESTOR:	WSPÓLNOTA MIESZKANIOWA ul. KAMIENNA 11 22-400 ZAMOŚĆ	SKALA 1:50	
PROJEKTOWAŁ:	inż. JAN SIEJKA UANB-II-7342/84/92	KONSTRUKCJA	06.2008
OPRACOWAŁ:	mgr inż. PIOTR SIEJKA LUB/0278/PWOK/05	KONSTRUKCJA	06.2008

METODA "LEKKA - MOKRA"

SZCZEGÓŁ OCIEPLENIA OŚCIEŻA GÓRNEGO "NADPROŻA"


SKALA 1:5

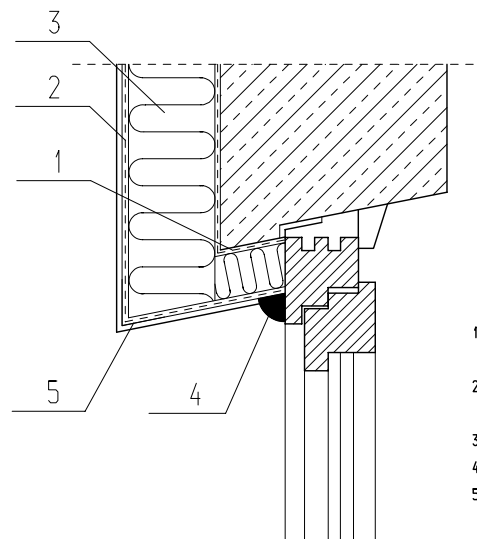

- 1 - SIATKA PODKLEJONA NA OŚCIEŻU POD STYROPIANEM
- 2 - WARSTWA MASY KLEJĄCEJ ZBROJONA TKANINĄ
- 3 - STYROPIAN NEOPOR
- 4 - KIT ELASTYCZNY AKRYLOWY
- 5 - NAROŻNIK METALOWY FABRYCZNIE OKLEJONY SIATKĄ


SZCZEGÓŁ OCIEPLENIA OŚCIEŻY PIONOWYCH

SKALA 1:5

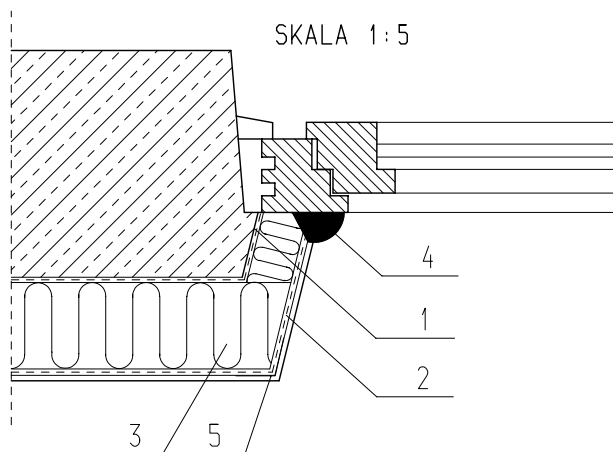

PRZEDMIOT:	SZCZEGÓŁ OCIEPLENIA OŚCIEŻY OKIENNYCH			NUMER KOLEJNY:	A10
NAZWA OBIEKTU:	BUDYNEK MIESZKALNY WIELORODZINNY				
ADRES:	22-400 ZAMOŚĆ ul.KAMIENNA 11				
INWESTOR:	WSPÓLNOTA MIESZKANIOWA ul. KAMIENNA 11 22-400 ZAMOŚĆ				SKALA 1:5
PROJEKTOWAŁ:	inż. JAN SIEJKA UANB-II-7342/84/92	KONSTRUKCJA	06.2008		
OPRACOWAŁ:	mgr inż. PIOTR SIEJKA LUB/0278/PWOK/05	KONSTRUKCJA	06.2008		

OBRÓBKA BLACHARSKA PARAPETU ZEWNĘTRZNEGO
SKALA 1:5

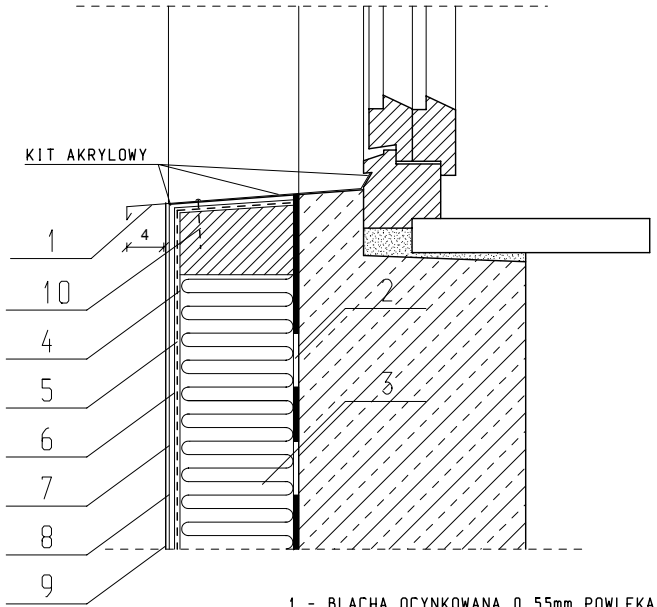


- 1 - BLACHA OCYNKOWANA 0.55mm POWLEKANA
- 2 - KLEJ DO STYROPIANU
- 3 - PŁYTY STYROPIANOWE NEOPOR GR.9cm
- 4 - KLEJ DO WARSTWY ZBROJONEJ
- 5 - SIATKA Z WŁÓKNA SZKLANEGO
- 6 - PODKŁAD TYNKARSKI
- 7 - TYNK MINERALNY
- 8 - PREPARAT GRUNTUJĄCY
- 9 - FARBA SILIKONOWA ELEACYJNA
- 10- KŁOCEK DREWNIANY

PRZEDMIOT:	SZCZEGÓŁ OBRÓBKİ BLACHARSKIEJ PARAPETU			NUMER KOLEJNY:
NAZWA OBIEKTU:	BUDYNEK MIESZKALNY WIELORODZINNY			A11
ADRES:	22-400 ZAMOŚĆ ul.KAMIENNA 11			
INWESTOR:	WSPÓLNOTA MIESZKANIOWA ul. KAMIENNA 11 22-400 ZAMOŚĆ			SKALA 1:5
PROJEKTOWAŁ:	inż. JAN SIEJKA UANB-II-7342/84/92	KONSTRUKCJA	06.2008	
OPRACOWAŁ:	mgr inż. PIOTR SIEJKA LUB/0278/PWOK/05	KONSTRUKCJA	06.2008	

METODA "LEKKA - MOKRA"

UKŁAD WARSTW PRZY OCIEPLENIU ŚCIAN ZEWNĘTRZNYCH METODĄ "LEKKĄ" - COKÓŁ


SKALA 1:5

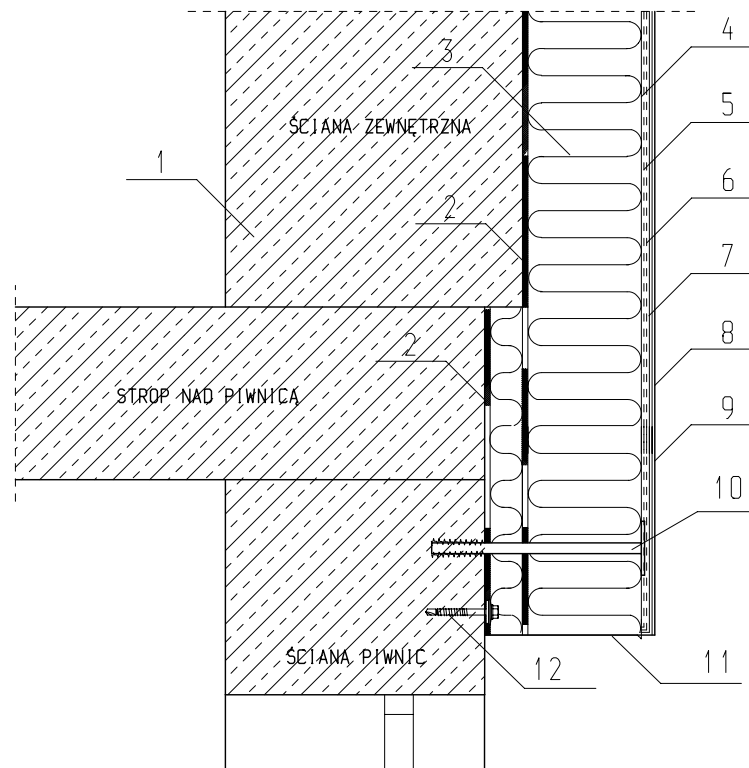

- 1 - ŚCIANA ISTNIEJĄCA
- 2 - KLEJ DO STYROPIANU
- 3 - PŁYTY STYROPIANOWE NEOPOR GR.9cm
- 4 - KLEJ DO WARSTWY ZBROJONEJ
- 5 - SIATKA Z WŁÓKNA SZKLANEGO
- 6 - PODKŁAD TYNKARSKI
- 7 - TYNK MINERALNY
- 8 - PREPARAT GRUNTUJĄCY
- 9 - FARBA SILIKONOWA ELEACYJNA
- 10- ŁĄCZNIK MECHANICZNY
- 11- PROFIL COKŁOWY STALOWY OCYNKOWANY
- 12- DYBEL MOCUJĄCY PROFIL COKŁOWY

PRZEDMIOT:	SZCZEGÓŁ WYKONANIA COKOŁU			NUMER KOLEJNY:
NAZWA OBIEKTU:	BUDYNEK MIESZKALNY WIELORODZINNY			A12
ADRES:	22-400 ZAMOŚĆ ul.KAMIENNA 11			
INWESTOR:	WSPÓLNOTA MIESZKANIOWA ul. KAMIENNA 11 22-400 ZAMOŚĆ			SKALA 1:5
PROJEKTOWAŁ:	inż. JAN SIEJKA UANB-II-7342/84/92	KONSTRUKCJA	06.2008	
OPRACOWAŁ:	mgr inż. PIOTR SIEJKA LUB/0278/PWOK/05	KONSTRUKCJA	06.2008	

POŁĄCZENIE BALUSTRAD BALKONOWYCH
PRZY OCIEPLANIU ŚCIANY
SKALA 1:10

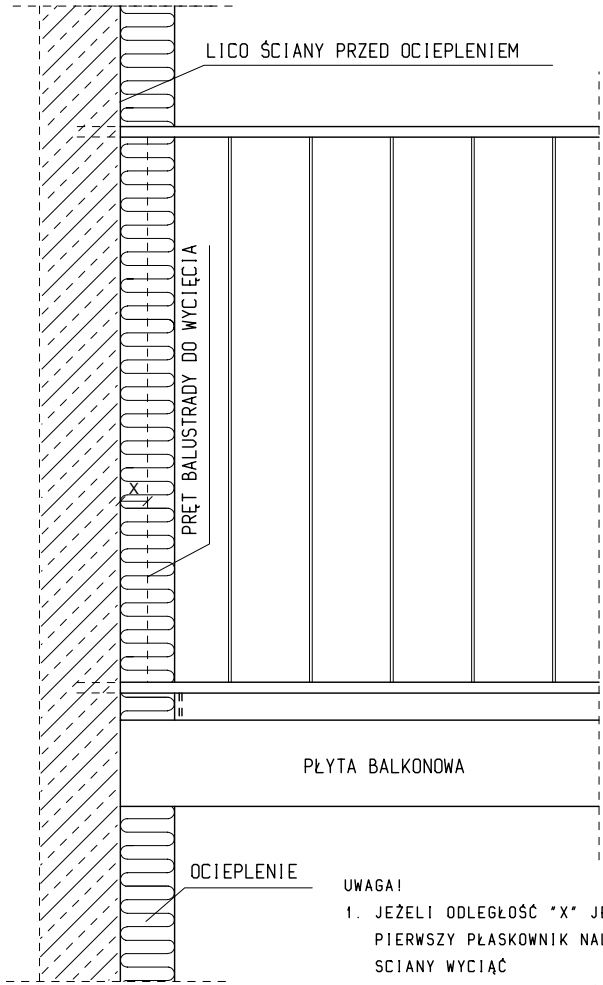


- UWAGA!
1. JEŻELI ODLEGŁOŚĆ "X" JEST MNIEJSZA OD 10cm
PIERWSZY PŁASKOWNIK NALEŻY PRZED OCIEPLENIEM
ŚCIANY WYCIĄĆ
 2. PO OCIEPLENIU ODLEGŁOŚĆ OD LICA ŚCIANY DO
PIERWSZEGO PRĘTA NIE WIĘKSZA NIŻ 10cm

PRZEDMIOT:	SZCZEGÓŁ POŁĄCZENIA BALUSTRAD BALKONOWYCH			NUMER KOLEJNY:
NAZWA OBIEKTU:	BUDYNEK MIESZKALNY WIEŁORODZINNY			A13
ADRES:	22-400 ZAMOŚĆ ul.KAMIENNA 11			
INWESTOR:	WSPÓLNOTA MIESZKANIOWA ul. KAMIENNA 11 22-400 ZAMOŚĆ			SKALA 1:10
PROJEKTOWAŁ:	inż. JAN SIEJKA UANB-II-7342/84/92	KONSTRUKCJA	06.2008	
OPRACOWAŁ:	mgr inż. PIOTR SIEJKA LUB/0278/PWOK/05	KONSTRUKCJA	06.2008	

METODA "LEKKA - MOKRA"

POŁĄCZENIE OCIEPLENIA Z PŁYTĄ BALKONÓW I LOGGII

SKALA 1:5

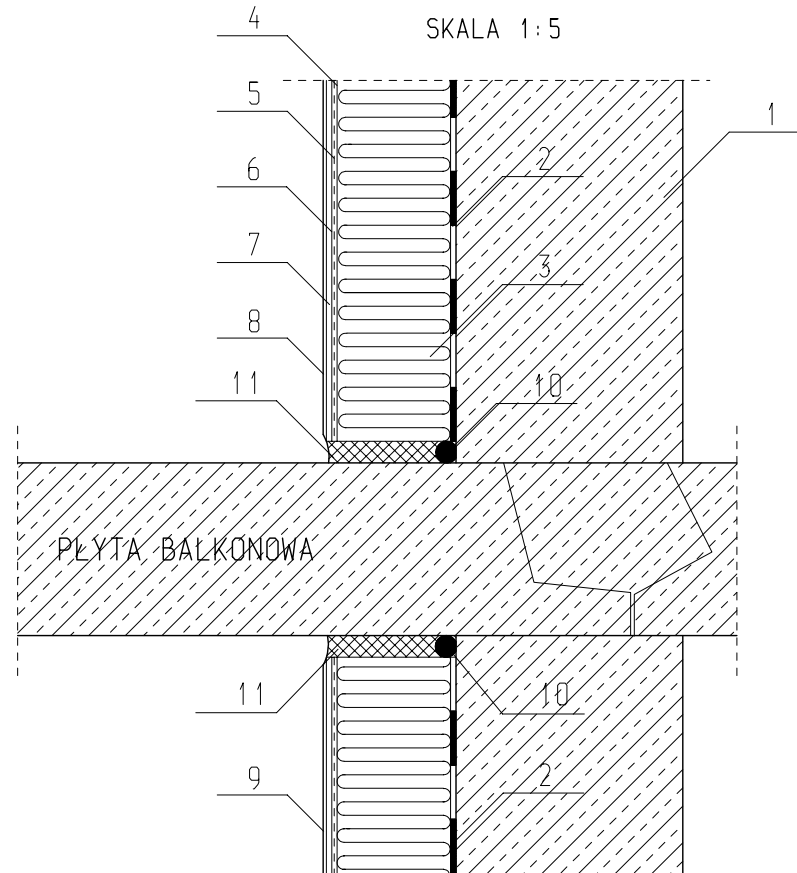


- 1 - ŚCIANA ISTNIEJĄCA
- 2 - KLEJ DO STYROPIANU
- 3 - PŁYTY STYROPIANOWE NEOPOR GR. 9cm
- 4 - KLEJ DO WARSTWY ZBROJONEJ
- 5 - SIATKA Z WŁÓKNA SZKLANEGO
- 6 - PODKŁAD TYNKARSKI
- 7 - TYNK MINERALNY
- 8 - PREPARAT GRUNTUJĄCY
- 9 - FARBA SILIKONOWA ELEACYJNA
- 10- USZCZELKA Z PIANKI POLIURET.BITUMOWANEJ
- 11- KIT TRWALE PLASTYCZNY AKRYLOWY

PRZEDMIOT:	SZCZEGÓŁ POŁĄCZENIA BALKONU Z OCIEPLENIEM			NUMER KOLEJNY:
NAZWA OBIEKTU:	BUDYNEK MIESZKALNY WIELORODZINNY			A14
ADRES:	22-400 ZAMOŚĆ ul.KAMIENNA 11			
INWESTOR:	WSPÓLNOTA MIESZKANIOWA ul. KAMIENNA 11 22-400 ZAMOŚĆ			SKALA 1:5
PROJEKTOWAŁ:	inż. JAN SIEJKA UANB-II-7342/84/92	KONSTRUKCJA	06.2008	
OPRACOWAŁ:	mgr inż. PIOTR SIEJKA LUB/0278/PWOK/05	KONSTRUKCJA	06.2008	

SZCZEGÓŁ OSADZENIA KRATEK WENTYLACYJNYCH

W ŚCIANACH PODDASZA WENTYLOWANEGO


SKALA 1:5

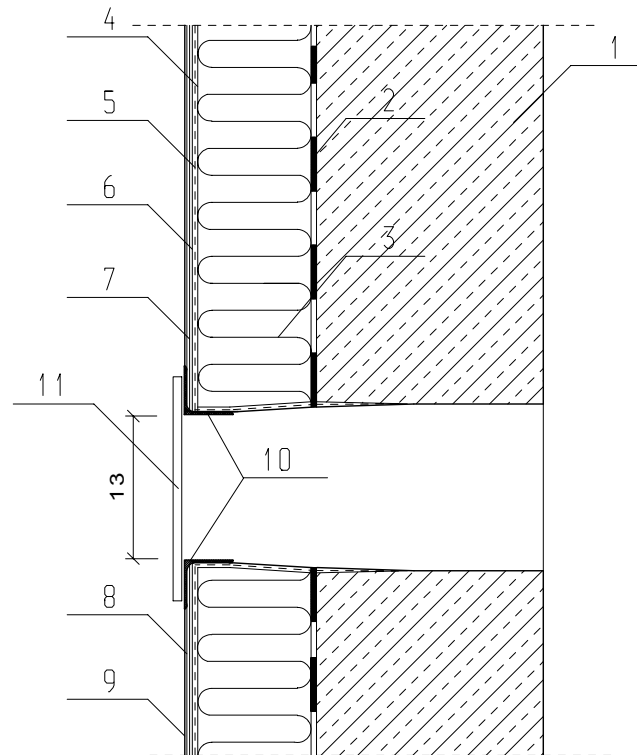

- 1 - ŚCIANA ISTNIEJĄCA
- 2 - KLEJ DO STYROPIANU
- 3 - PŁYTY STYROPIANOWE NEOPOR GR. 9cm
- 4 - KLEJ DO WARSTWY ZBROJONEJ
- 5 - SIATKA Z WŁÓKNA SZKLANEGO
- 6 - PODKŁAD TYNKARSKI
- 7 - TYNK MINERALNY
- 8 - PREPARAT GRUNTUJĄCY
- 9 - FARBA SILIKONOWA ELEACYJNA
- 10- NAROŻNIKI METALOWE OKLEJONE FABR. SIATKĄ
- 11- KRATKA WENTYLACYJNA 14x14cm
- Z SIATKĄ STALOWĄ OCYNKOWANĄ

PRZEDMIOT:	SZCZEGÓŁ OSADZENIA KRATEK WENTYLACYJNYCH		NUMER KOLEJNY:
NAZWA OBIEKTU:	BUDYNEK MIESZKALNY WIELORODZINNY		A15
ADRES:	22-400 ZAMOŚĆ ul.KAMIENNA 11		
INWESTOR:	WSPÓLNOTA MIESZKANIOWA ul. KAMIENNA 11 22-400 ZAMOŚĆ		SKALA 1:5
PROJEKTOWAŁ:	inż. JAN SIEJKA UANB-II-7342/84/92	KONSTRUKCJA	06.2008
OPRACOWAŁ:	mgr inż. PIOTR SIEJKA LUB/0278/PWOK/05	KONSTRUKCJA	06.2008


OBRÓBKA BLACHARSKA ŚCIANY KOLANKOWEJ
SKALA 1:5

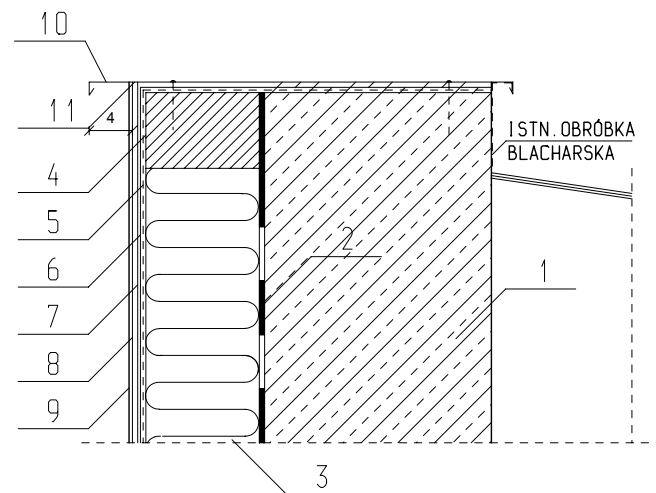

- 1 - ISTNIEJĄCA ŚCIANA
- 2 - KLEJ DO STYROPIANU
- 3 - PŁYTY STYROPIANOWE NEOPOR GR. 9cm
- 4 - KLEJ DO WARSTWY ZBROJONEJ
- 5 - SIATKA Z WŁÓKNA SZKLANEGO
- 6 - PODKŁAD TYNKARSKI
- 7 - TYNK MINERALNY
- 8 - PREPARAT GRUNTUJĄCY
- 9 - FARBA SILIKONOWA ELEACYJNA
- 10- BLACHA STALOWA OCYNKOWANA GR. 0.55mm
- 11- KIT ELASTYCZNY AKRYLOWY

PRZEDMIOT: OBR. BLACH. ŚCIANY KOLANKOWEJ			NUMER KOLEJNY:	
NAZWA OBIEKTU: BUDYNEK MIESZKALNY WIELOLODZINNY			A16	
ADRES: 22-400 ZAMOŚĆ ul. KAMIENNA 11				
INWESTOR: WSPÓLNOTA MIESZKANIOWA ul. KAMIENNA 11 22-400 ZAMOŚĆ			SKALA 1:5	
PROJEKTOWAŁ:	inr. JAN SIEJKA UANB-II-7342/84/92	KONSTRUKCJA	06.2008	
OPRACOWAŁ:	maz. inr. PIOTR SIEJKA LUB/0278/PWOK/05	KONSTRUKCJA	06.2008	

ZESTAWIENIE ŚLUSARKI DRZWIOWEJ ALUMINIOWEJ

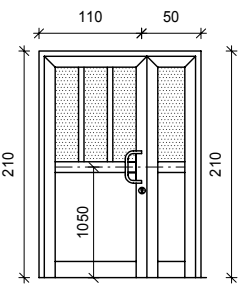NAZWA ELEMENTU		DRZWI ZEWN. ALUMINIOWE - PROFIL CIEPŁY	
OZNACZENIE ELEMENTU		DzAL-1/EI30	
SCHEMAT			
WYMIAR W ŚWIETLE		S [mm]	1600
OŚCIEŻY		H [mm]	2100
PARTER			3
RAZEM			3


- UWAGI!
- * DRZWI SZKLONE SZYBAMI BEZPIECZNYMI
 - * SZKŁO KOMOROWE 4+12+4
 - * DRZWI WYPOSAŻONE W 1 ZAMEK
 - * DOŁEM PAS OCHRONNY DO h=30cm
 - * ALUMINIUM MALOWANE PROSZKOWO NA KOLOR BRĄZOWY

UWAGA!
PRZED WYKONANIEM DRZWI NALEŻY BEZWZGLĘDNIE
DOKONAĆ POMIARÓW KONTROLNYCH NA BUDOWIE

ZESTAWIENIE ŚLUSARKI
DRZWIOWEJ
SKALA 1:50

PRZEDMIOT: ZESTAWIENIE ŚLUSARKI DRZWIOWEJ		NUMER KOLEJNY:	
NAZWA OBIEKTU: BUDYNEK MIESZKALNY WIEŁORODZINNY		A17	
ADRES: 22-400 ZAMOŚĆ ul.KAMIENNA 11			
INWESTOR: WSPÓLNOTA MIESZKANIOWA ul. KAMIENNA 11 22-400 ZAMOŚĆ		SKALA 1:50	
PROJEKTOWAŁ:	inż. JAN SIEJKA UANB-II-7342/84/92	KONSTRUKCJA:	06.2008
OPRACOWAŁ:	mgr inż. PIOTR SIEJKA LUB/0278/PWOK/05	ARCH. KONSTR.	06.2008

ZESTAWIENIE STOLARKI OKIENNEJ

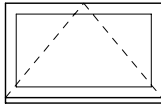NAZWA ELEMENTU		OKNA Z WYSOKOUDAROWEGO PCV	
OZNACZENIE ELEMENTU		O-1	O-2
SCHEMAT			
WYMIARY ZESTAWCZE	M	9x5	15x9
WYMIAR W ŚWIETLE	S [mm]	850	1450
OŚCIEŻNICY	H [mm]	450	850
PIWNICA		39	-
PARTER		-	-
I PIĘTRO		-	4
II PIĘTRO		-	4
III PIĘTRO		-	4
IV PIĘTRO		-	4
RAZEM		20	16
UWAGI!		* STOLARKA Z ZAINSTALOWANYMI SZCZELINAMI NAWIEWNYMI * WSP. INFILTRACJI DLA OKIEN OTWIERANYCH 0,5-1,0m3 * SZKLENIE SZYBĄ ZESPOŁONĄ O WSP. U = 1.1W/mK * RAMY OKIENNE W KOLORZE BIAŁYM	

UWAGA!
PRZED WYKONANIEM OKIEN NALEŻY BEZWZGLĘDNIE
DOKONAĆ POMIARÓW KONTROLNYCH NA BUDOWIE

ZESTAWIENIE STOLARKI
OKIENNEJ
SKALA 1:50

PRZEDMIOT:	ZESTAWIENIE STOLARKI OKIENNEJ	NUMER KOLEJNY:	
NAZWA OBIEKTU:	BUDYNEK MIESZKALNY WIELORODZINNY	A18	
ADRES:	22-400 ZAMOŚĆ ul.KAMIENNA 11		
INWESTOR:	WSPÓLNOTA MIESZKANIOWA ul. KAMIENNA 11 22-400 ZAMOŚĆ	SKALA 1:50	
PROJEKTOWAŁ:	inż. JAN SIEJKA UANB-II-7342/84/92	KONSTRUKCJA	06.2008
OPRACOWAŁ:	mgr inż. PIOTR SIEJKA LUB/0278/PWOK/05	ARCH.I KONSTR.	06.2008