

**PROJEKT budowlano-wykonawczy dla prawidłowego
wykonania i rozliczenia termomodernizacji**

**Budynek wielorodzinny
3-kondygnacyjny
ul. Peowiaków 36**

Adres: Peowiaków 36, 22-400 Zamość

Inwestor: Wspólnota Mieszkaniowa
"ul. Peowiaków 36" w Zamościu

**SYTUACJA
36**

skala
1:1000

Projektant: arch. Jan BURMAS
upr.proj.UAN-II-8386/1/86

12
Rys.nr

3
Rys.1



PROJEKT budowlano-wykonawczy dla prawidłowego wykonania i rozliczenia termomodernizacji

**Budynek wielorodzinny
3-kondygnacyjny
ul. Peowiaków 36**

Adres: Peowiaków 36, 22-400 Zamość
Inwestor: Wspólnota Mieszkaniowa
"ul.Peowiaków 36" w Zamościu

Elewacja WSCH


36

skala
1:100


STAN ISTNIEJĄCY

Projektant: arch. Jan BURMAŚ
upr. proj. LAN-N-4386/1/96

4
Rys.nr

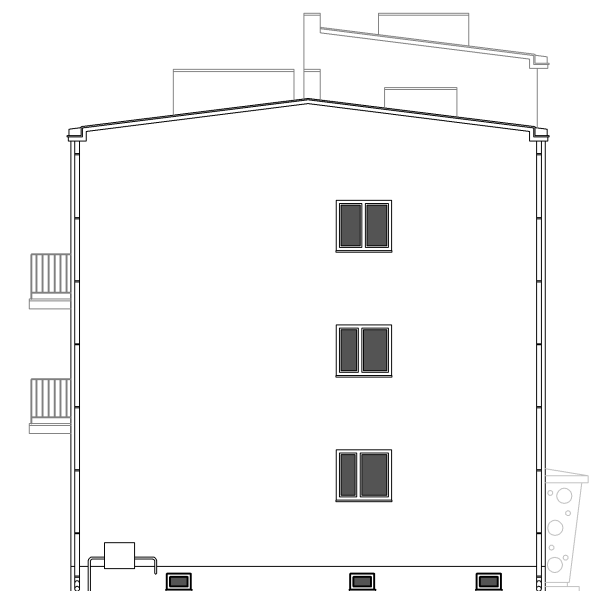

Elewacja PŁD

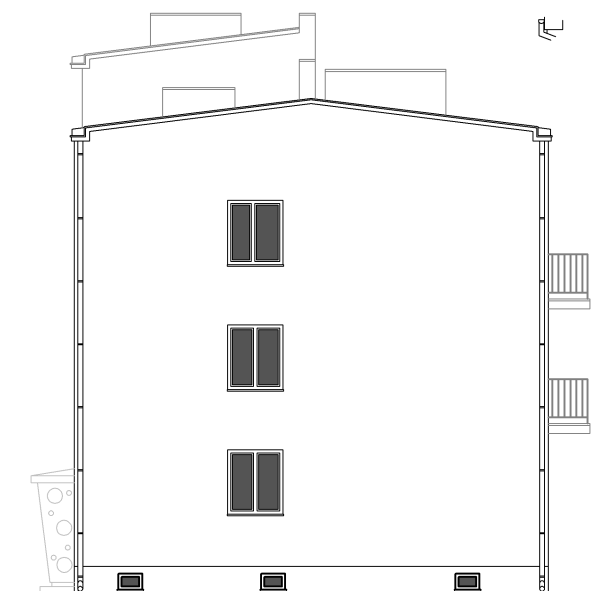

Elewacja PŁN

PROJEKT budowlano-wykonawczy dla prawidłowego wykonania i rozliczenia termomodernizacji

**Budynek wielorodzinny
3-kondygnacyjny
ul. Peowiaków 36**

Adres: Peowiaków 36, 22-400 Zamość
Inwestor: Wspólnota Mieszkaniowa
"ul.Peowiaków 36" w Zamościu

Elewacja PŁD i PŁN


36

skala
1:100

STAN ISTNIEJĄCY


Projektant: arch. Jan BURMAŚ
upr. proj. LAN-N-4386/1/96

5
Rys.nr

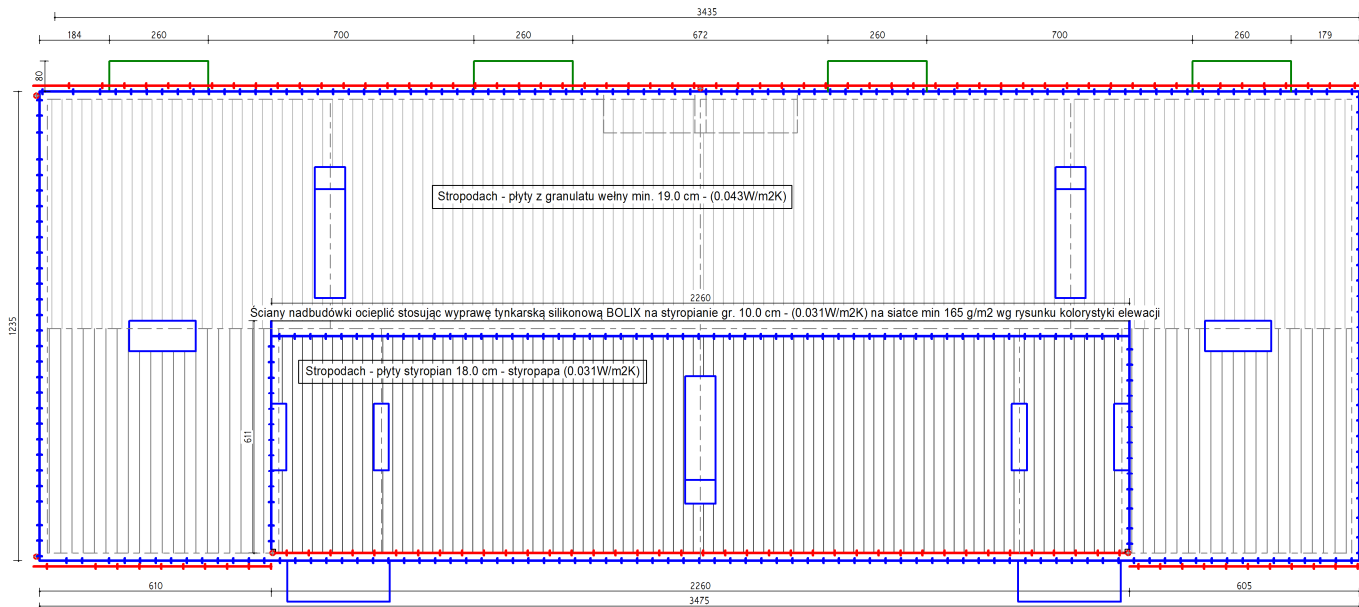

UWAGA! Wymiary sprawdzić na budowie.

OZNACZENIA

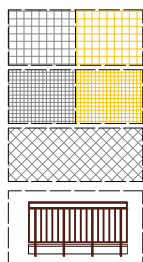


Wyprawa tynkarska BOLIX na styropianie gr. 10.0(5.0) cm - (0.031W/m2K) na siatce min 165 g/m2 wg rysunku kolorystyki elewacji

Wyprawa tynkarska mozaikowa BOLIX na styropianie gr. 10.0(5.0) cm - (0.031W/m2K) na siatce min 165 g/m2 wg rysunku kolorystyki elewacji

wykonać warstwę zbrojącą o podwyższonej odporności mechaniczno-udarowej (min 75J) wg załączonej instrukcji HD BOLIX

Wykonać nowe balustrady z profili zmkniętych 40/40 i 20/20, malować proszkowo na c.braż. Wysokość 110 cm od poziomu posadzki. Mocować wg det. nr 10

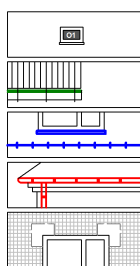

Stolarka do wymiany(PCV- U=1,3W/m2K) wg zestawienia - rys.nr10 z zainstalowaniem nawiewników - wymagany współczynnik infiltracji dla okien i drzwi balkonowych wynosi: a=0.3m3/mhdaPa2/3

obróbka płyt balkonowych z użyciem aluminiowych profili - det. d10

Obróbka blacharska elementów architektonicznych: gzymsu, cokołu, murku, daszku, itp z blachy powlekanej w kolorze c.braż. Parapety do wymiany z blachy powlekanej w kolorze c.braż

rury spustowe i rynny do wymiany na wiszące poza gzymsem - rys. nr d11 - z blachy powlekanej w kolorze c.braż

Na wszystkich otworach okiennych i drzwiowych należy wykonać narożniki ze styropianu w kształcie litery "L"

Kratki wentylacyjne z PP o wym 150/150 cm i okrągłe d150 stosować ogólnodostępne, o gęstych laminach z siatką. Mocować w licu ściany, w kolorze zbliżonym do elewacji

PROJEKT budowlano-wykonawczy dla prawidłowego wykonania i rozliczenia termomodernizacji

Budynek wielorodzinny
3-kondygnacyjny
ul. Peowiaków 36

Adres: Peowiaków 36, 22-400 Zamość

Investor: Wspólnota Mieszkaniowa
"ul. Peowiaków 36" w Zamościu

Projektant: arch. Jan BURMAŚ
wpz.proj. LAM-1-8360/1/98

Rzut bryły budynku

36


skala

1:100

Elementy do WYMIANY


6
Rys.nr

Usunięcie istniejących czap kominowych i ew. złuzowanych cegieł, nadbudowa komina z cegły ceramicznej pełnej, wykonanie czapy z blachy powlekanej c.braż

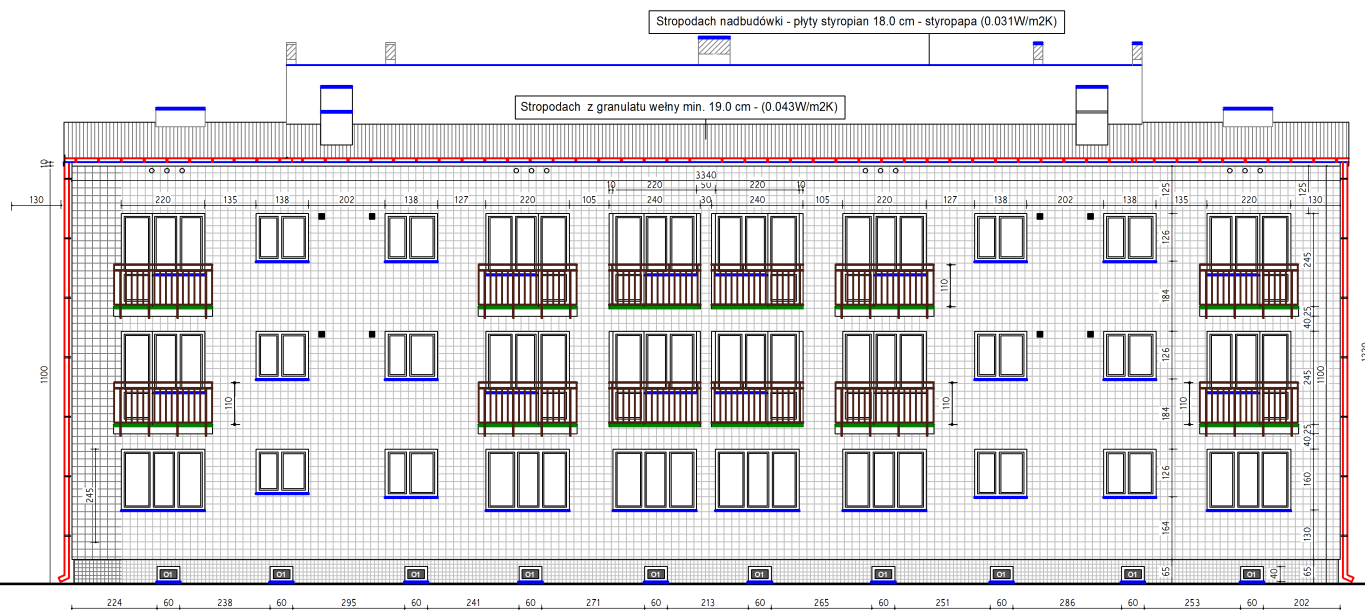

UWAGA! Wymiary sprawdzić na budowie.

OZNACZENIA

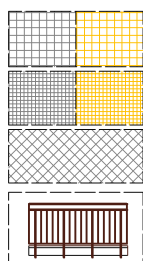


Wyprawa tynkarska BOLIX na styropianie gr. 10.0(5.0) cm - (0.031W/m2K) na siatce min 165 g/m2 wg rysunku kolorystyki elewacji

Wyprawa tynkarska mozaikowa BOLIX na styropianie gr. 10.0(5.0) cm - (0.031W/m2K) na siatce min 165 g/m2 wg rysunku kolorystyki elewacji

wykonać warstwę zbrojącą o podwyższonej odporności mechaniczno-udarowej (min 75J) wg załączonej instrukcji HD BOLIX

Wykonać nowe balustrady z profili zmkniętych 40/40 i 20/20, malować proszkowo na c.braż. Wysokość 110 cm od poziomu posadzki. Mocować wg det. nr 10

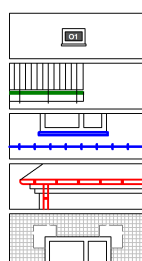

Stolarka do wymiany(PCV- U=1,3W/m2K) wg zestawienia - rys.nr10 z zainstalowaniem nawiewników - wymagany współczynnik infiltracji dla okien i drzwi balkonowych wynosi: a=0.3m3/mhdaPa2/3

obróbka płyt balkonowych z użyciem aluminiowych profili - det. d10

Obróbka blacharska elementów architektonicznych: gzymsu, cokołu, murku, daszku, itp z blachy powlekanej w kolorze c.braż. Parapety do wymiany z blachy powlekanej w kolorze c.braż

rury spustowe i rynny do wymiany na wiszące poza gzymsem - rys. nr d11 - z blachy powlekanej w kolorze c.braż

Na wszystkich otworach okiennych i drzwiowych należy wykonać narożniki ze styropianu w kształcie litery "L"

Kratki wentylacyjne z PP o wym 150/150 cm i okrągłe d150 stosować ogólnodostępne, o gęstych laminach z siatką. Mocować w licu ściany, w kolorze zbliżonym do elewacji

PROJEKT budowlano-wykonawczy dla prawidłowego wykonania i rozliczenia termomodernizacji

Budynek wielorodzinny
3-kondygnacyjny
ul. Peowiaków 36

Adres: Peowiaków 36, 22-400 Zamość

Investor: Wspólnota Mieszkaniowa
"ul. Peowiaków 36" w Zamościu

Projektant: arch. Jan BURMAŚ
wpz.proj. LAM-1-8360/1/98

Elewacja ZACH

36



skala

1:100

Elementy do WYMIANY

7
Rys.nr

ZESTAWIENIE STOLARKI okiennej

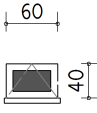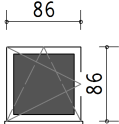oznaczenia			O1	O2
schemat				
		<i>Uwaga: wymiary sprawdzić na budowie</i>		
wymiary w świetle ościeży	S		60	86
	H		40	86
ilość	piwnica		16	-
	parter		-	-
	piętro I		-	-
	piętro II		-	-
	poddasze		-	6
ilość ogółem			16	6
Uwagi		Okna O2 z PCV, jednoramowe, $U_{max} = 1.5 \text{ W/m}^2\text{K}$ w kolorze białym, natomiast O1 w kolorze ciemny brąz z zainstalowaniem nawiewników - wymagany współczynnik infiltracji dla okien i drzwi balkonowych wynosi: $a=0.3\text{m}^3/\text{mhdaPa}^{2/3}$		

PROJEKT budowlano-wykonawczy dla prawidłowego wykonania i rozliczenia termomodernizacji

**Budynek wielorodzinny
3-kondygnacyjny
ul. Peowiaków 36**

Adres: Peowiaków 36, 22-400 Zamość

Inwestor: Wspólnota Mieszkaniowa
"ul.Peowiaków 36" w Zamościu

ZESTAWIENIE stolarki

36

ZESTAWIENIE stolarki

Projektant: arch. Jan BURMAS
upr.proj.UAN-II-8386/1/86

10
Rys.nr



OZNACZENIA

	nr 12E
	nr 14B
	tynek mozaikowy ciemny brąz

na podstawie palety barw
farb i tynków BOLIX

PROJEKT budowlano-wykonawczy dla prawidłowego wykonania i rozliczenia termomodernizacji

Budynek wielorodzinny
3-kondygnacyjny
ul. Peowiaków 36

Adres: Peowiaków 36, 22-400 Zamość

Inwestor: Wspólnota Mieszkaniowa
"ul. Peowiaków 36" w Zamościu

Projektant: arch. Jan BURMAS
opr. proj. LIAK-II-0386/1/06

Elewacja ZACH

36

skala
1:100

KOLORYSTYKA elewacji

11
Rys.nr



OZNACZENIA

	nr 12E
	nr 14B
	tynek mozaikowy ciemny brąz

na podstawie palety barw
farb i tynków BOLIX

PROJEKT budowlano-wykonawczy dla prawidłowego wykonania i rozliczenia termomodernizacji

Budynek wielorodzinny
3-kondygnacyjny
ul. Peowiaków 36

Adres: Peowiaków 36, 22-400 Zamość

Inwestor: Wspólnota Mieszkaniowa
"ul. Peowiaków 36" w Zamościu

Projektant: arch. Jan BURMAS
opr. proj. LIAK-II-0386/1/06


Elewacja WSCH

36


skala
1:100

KOLORYSTYKA elewacji

12
Rys.nr

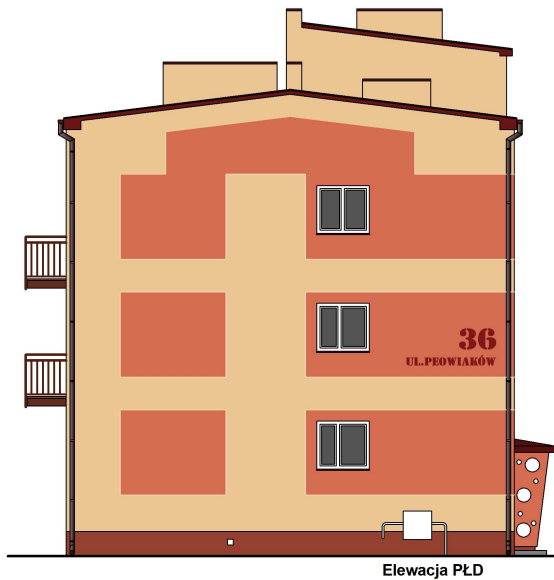


Elewacja PłD

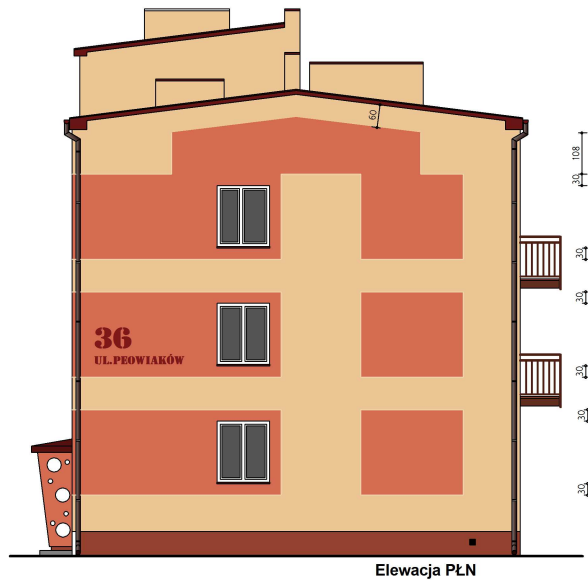

Elewacja PłN

OZNACZENIA

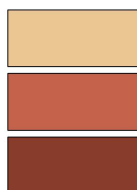

nr 12E

nr 14B

tynk mozaikowy
ciemny brąz

na podstawie palety barw
farb i tynków BOLIX

**PROJEKT budowlano-wykonawczy dla prawidłowego
wykonania i rozliczenia termomodernizacji**

Budynek wielorodzinny
3-kondygnacyjny
ul. Peowików 36

Adres: Peowików 36, 22-400 Zamość

Inwestor: Wspólnota Mieszkaniowa
"ul. Peowików 36" w Zamościu

Elewacja PłD i PłN

36

skala
1:100

KOLORYSTYKA elewacji

Projektant: arch. Jan BURMAS
upr. arch. LAN-0-0300/198

13
Rys.nr