


PLAN SYTUACYJNY

SKALA 1:500

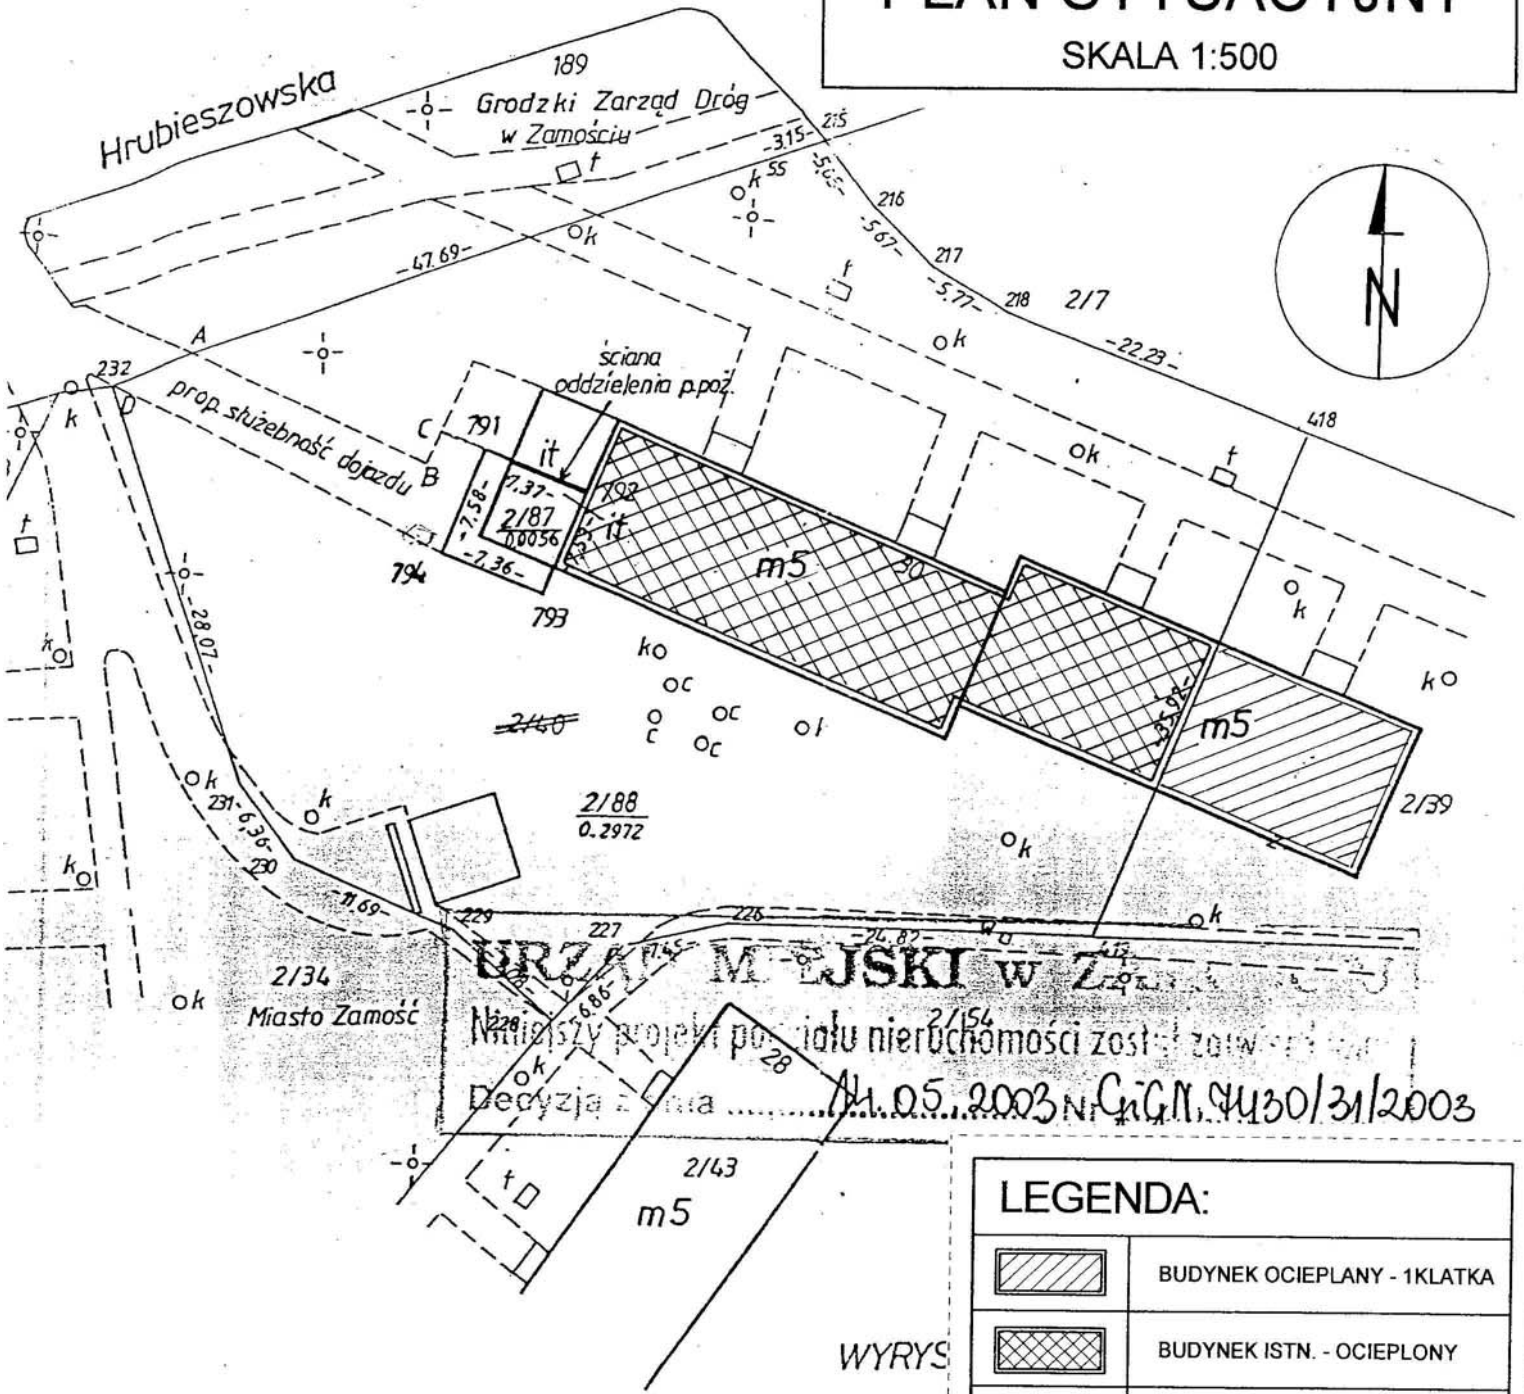

 Decyzją Nr 05.2003 N.Gi.G.N. 4430/31/2003

PREZYDENT MIASTA ZAMOŚCIA
 Grodzki Ośrodek Dokumentacji Geodezyjnej i Kartograficznej w Zamościu


Na podstawie art. 40 ust. 2 i ust. 3 ustawy z dnia 17 maja 1989 r. Prawo geodezyjne i kartograficzne (U. Nr 30, poz. 147) niniejszym (miejscem) niniejszy dokument został przyjęty do publicznego zasobu geodezyjnego i kartograficznego i stanowiąc własność Skarbu Państwa.

Dokument wpisano do ewidencji zasobu powiatowego

w dniu 30.04.03 nr ewidencyjny 011-28/2003
 Zamość, dnia 30.04.03


(miejsce i nozwisko, podpis, stanowisko służbowe osoby upoważnionej)

LEGENDA:	
	BUDYNEK OCIEPLANY - 1KLATKA
	BUDYNEK ISTN. - OCIEPLONY
— ks —	ISTN. KANALIZACJA SANITARNA
— w —	ISTN. SIĘĆ WODOCIĄGOWA
— g —	ISTN. SIĘĆ GAZOWA
— CO —	ISTN. SIĘĆ CIEPLNA
— l —	ISTN. KANAL. TELEFONICZNA
— eNN —	ISTN. SIĘĆ ENERG. NN
— eSN —	ISTN. SIĘĆ ENERG. SN
— kd —	ISTN. SIĘĆ KANAL. DESZCZOWEJ
	ISTN. SŁUPY OŚWIETL. TERENU
---	ISTN. DROGI I CIĄGI PIESZE

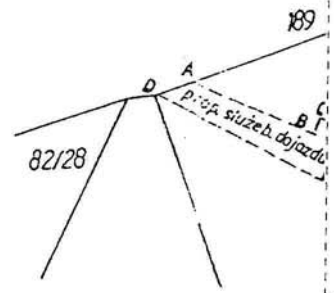

PREZYDENT
 z up. PREZYDENTA
 mgr inż. Krzysztof Stopiła
 DYREKTOR WYDZIAŁU
 Geodezji i Gospodarki Nieruchomościami

PRZEDMIOT:	PLAN SYTUACYJNY	NUMER KOLEJNY:	A01
NAZWA OBIEKTU:	BUDYNEK MIESZKALNY WIELORODZINNY		
ADRES:	22-400 ZAMOŚĆ UL. HRUBIESZOWSKA 30		
INWESTOR:	Wspólnota Mieszkaniowa "ul. Hrubieszowska 30" 22-400 Zamość		SKALA 1:500
PROJEKTOWAŁ:	mgr inż. arch. T.HOWORUS ANB-/513/1/32/82	ARCHITEKTURA	05.2009
PROJEKTOWAŁ:	inż. JAN SIEJKA UANB-II-7342/84/92	KONSTRUKCJA	05.2009
OPRACOWAŁ:	mgr inż. PIOTR SIEJKA LUB/0278/PWOK/05	ARCH. I KONSTR.	05.2009

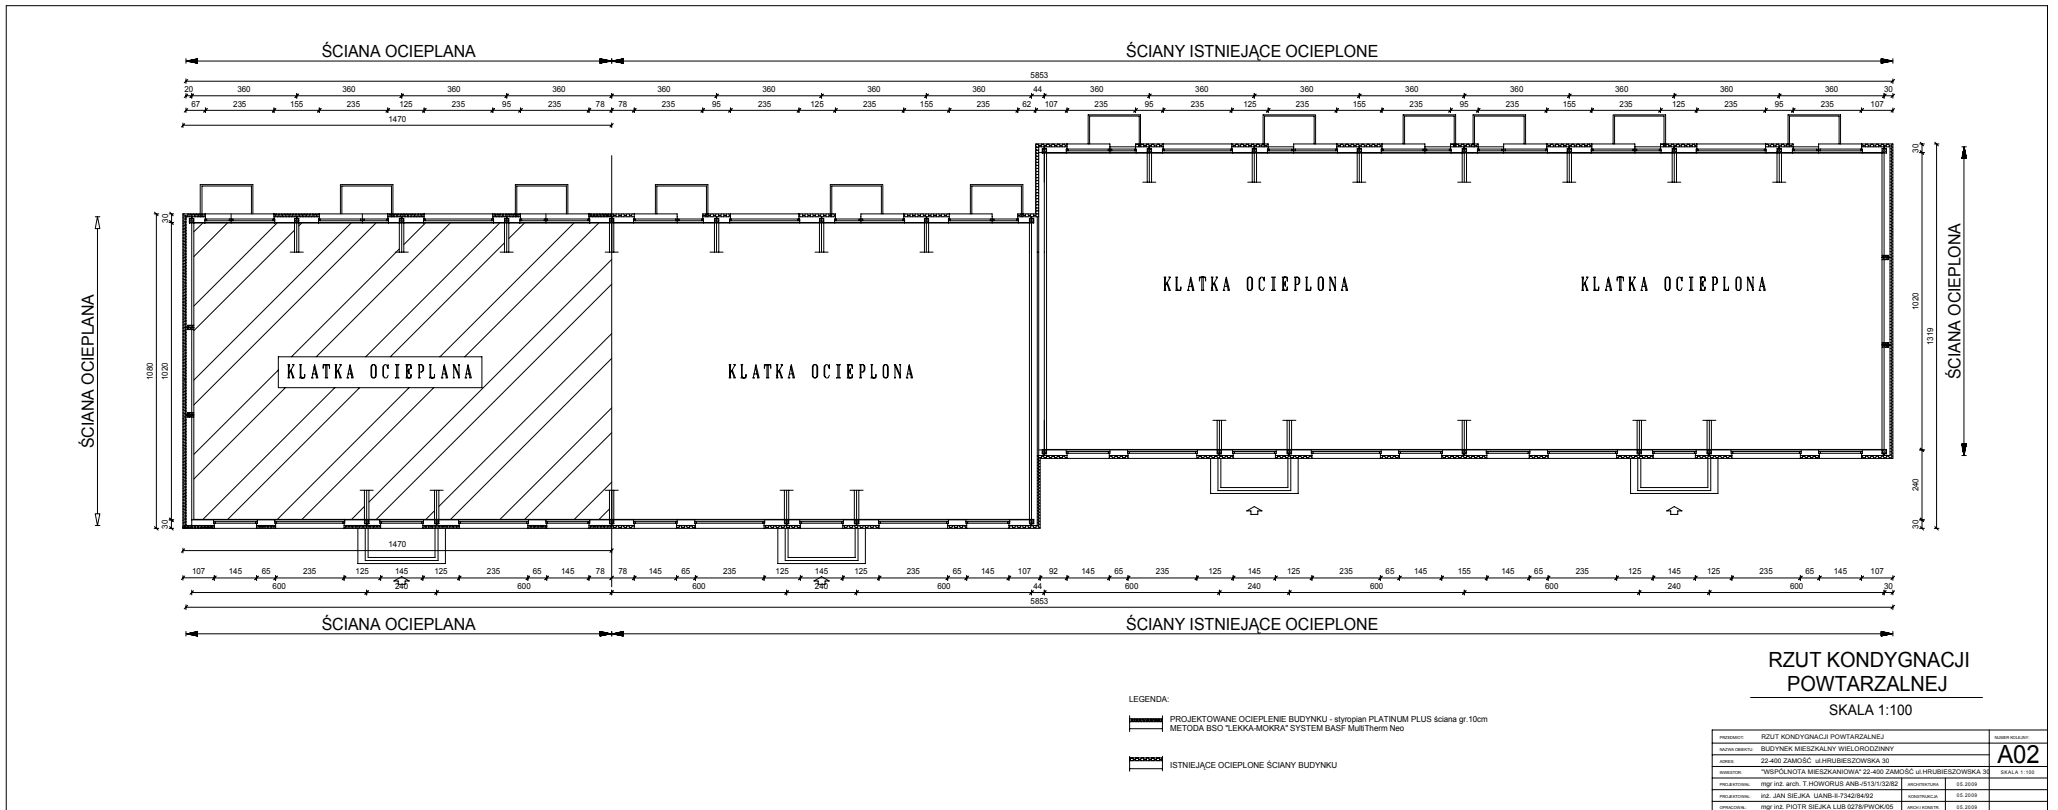

RZUT KONDYGNACJI
POWTARZALNEJ
SKALA 1:100

- LEGENDA:
- PROJEKTOWANE OCIEPLENIE BUDYNKU - styropian PLATINUM PLUS ściana gr.10cm METODA BSO "LEKKA MOKRA" SYSTEM BASF MultiTherm Neo
 - ISTNIEJĄCE OCIEPLONE ŚCIANY BUDYNKU


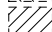



CZEŚĆ OCIEPLANA

ŚCIANA ISTNIEJĄCA OCIEPLONA



OZNACZENIA:

-  TYNK MINERALNY W SYSTEMIE BASF MALOWANY FARBAMI SILIKONOWYMI
NUMER WG WZORNIKA BASF S1515-Y30R
-  TYNK MINERALNY W SYSTEMIE BASF MALOWANY FARBAMI SILIKONOWYMI
NUMER WG WZORNIKA BASF S2030-Y40R
-  TYNK MINERALNY W SYSTEMIE BASF MALOWANY FARBAMI SILIKONOWYMI
NUMER WG WZORNIKA BASF S3040-Y40R
-  TYNK MOZAIKOWY W SYSTEMIE BASF KOLOR CIEMNOBRĄZOWY

UWAGA 1:
ROZPATRYWAC ŁĄCZNIE ZE SCHEMATEM KOLORYSTYCZNYM RYSUNEK NR A05

GLIFY PRZYKWIENNE:
KOLOR BIAŁY - BASF S0502-R50B

COKÓŁ:
TYNK MOZAIKOWY BASF - CIEMNOBRĄZOWY

WIATROSLAP:
JEDNOLITY KOLOR PRZOD I BOKI - BASF S3040-Y40R

ELEWACJA PÓŁNOCNA
SKALA 1:100


ŚCIANA ISTNIEJĄCA OCIEPLONA

CZEŚĆ OCIEPLANA

OS "B" - DOKŁADNIE NA ŚRODKU POMIĘDZY
DWOMA SASIADAJĄCYMI OTWORAMI OKIENNYMI

OS "B"
240

KRATKI WENTYLACYJNE CO 120cm
W MIEJSCU ISTNIEJĄCYCH OTWORÓW


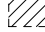


OS "1"

OS "2"

1545

95

OZNACZENIA:

-  TYNK MINERALNY W SYSTEMIE BASF
MALOWANY FARBAMI SILKONOWYMI
NUMER WG WZORNIKA BASF S1515-Y30R
-  TYNK MINERALNY W SYSTEMIE BASF
MALOWANY FARBAMI SILKONOWYMI
NUMER WG WZORNIKA BASF S0335-Y4QR
-  TYNK MINERALNY W SYSTEMIE BASF
MALOWANY FARBAMI SILKONOWYMI
NUMER WG WZORNIKA BASF S3040-Y4QR
-  TYNK MOZAIKOWY W SYSTEMIE BASF
KOLOR CIEMNOBRĄZOWY

UWAGA!
ROZPATRYWAC ŁĄCZNIE ZE SCHEMATEM
KOLORYSTYCZNYM RYSUNEK NR A06

GLIFY PRZYKIENNE:
KOLOR BIAŁY - BASF S0502-R50B

COKÓŁ:
TYNK MOZAIKOWY BASF - CIEMNOBRĄZOWY


WIATROLAP:
JEDNOLITY KOLOR PRZÓD I BOKI - BASF S3040-Y4QR

ELEWACJA POŁUDNIOWA
SKALA 1:100



ELEWACJA WSCHODNIA

CZĘŚĆ OCIEPLANA

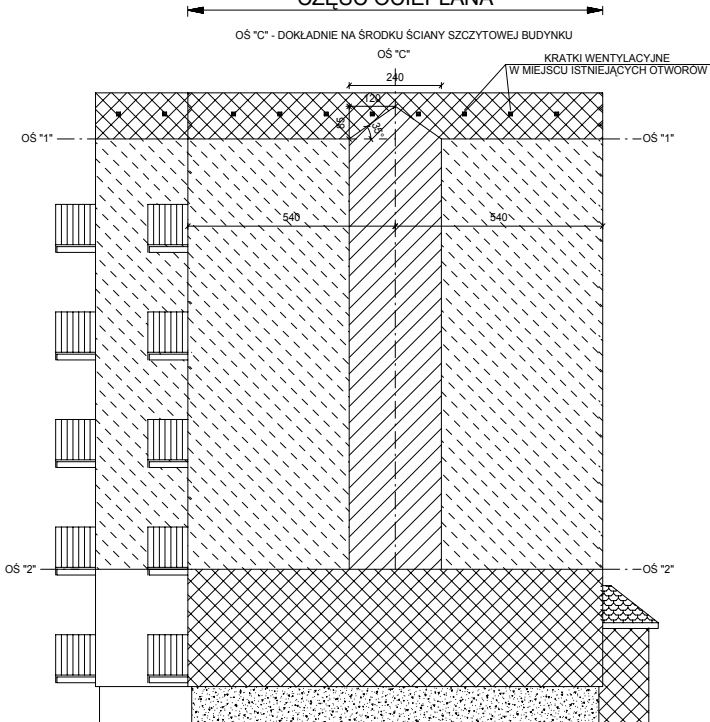

ELEWACJA ZACHODNIA

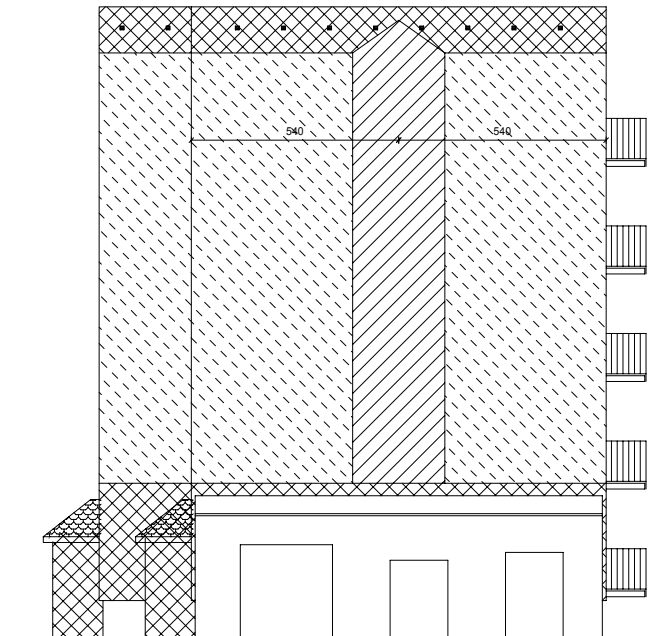

OZNACZENIA:

- TYNK MINERALNY W SYSTEMIE BASF
MALOWANY FARBAMI SILIKONOWYMI
NUMER WG WZORNIKA BASF S1515-Y30R
- TYNK MINERALNY W SYSTEMIE BASF
MALOWANY FARBAMI SILIKONOWYMI
NUMER WG WZORNIKA BASF S2030-Y40R
- TYNK MINERALNY W SYSTEMIE BASF
MALOWANY FARBAMI SILIKONOWYMI
NUMER WG WZORNIKA BASF S3040-Y40R
- TYNK MOZAIKOWY W SYSTEMIE BASF
KOLOR CIEMNOBRĄZOWY

UWAGA!
ROZPATRYWAĆ ŁĄCZNIE ZE SCHEMATEM
KOLORYSTYCZNYM RYSUNEK NR A06

GLIFY PRZYKIECNE:
KOLOR BIAŁY - BASF S0502-R50B

COKÓŁ:
TYNK MOZAIKOWY BASF - CIEMNOBRĄZOWY

WIATROŁAP:
JEDNOLITY KOLOR PRZÓD I BOKI - BASF S3040-Y40R

ELEWACJA WSCHODNIA ELEWACJA ZACHODNIA

SKALA 1:100

PRZEDMIOT:	ELEWACJA WSCHODNIA I ZACHODNIA	NUMER KOLEJNY:	
NAZWA OBIEKTU:	BUDYNEK MIESZKALNY WIELORODZINNY	A05	SKALA 1:100
ADRES:	22-400 ZAMOŚĆ ul. HRUBIESZOWSKA 30		
INWESTOR:	WSPÓLNOTA MIESZKANIOWA ul. HRUBIESZOWSKA 30 22-400 ZAMOŚĆ		
PROJEKTOWAŁ:	mgr inż. BRZEŃ T.HOWORUS ANB-5151/52/82	ARCHITEKTURA	05-2009
PROJEKTOWAŁ:	inż. JAN SIEJKA UANB-11-7342/84/02	KONSTRUKCJA	05-2009
OPRACOWAŁ:	mgr inż. PIOTR SIEJKA LUB/0278/PWOK/05	ARCH. KONSTR.	05-2009

