



**PROJEKT budowlano-wykonawczy dla prawidłowego
wykonania i rozliczenia termomodernizacji**

**Budynek wielorodzinny
5-kondygnacyjny
ul. Polna 24**

Adres: Polna 24, 22-400 Zamość


Inwestor: Wspólnota Mieszkaniowa
"ul. Polna 24" w Zamościu

Projektant: arch. Jan BURMAS
upr.proj. UAN-II-8386/1/86

skala
1:1000

SYTUACJA

1
Rys.nr

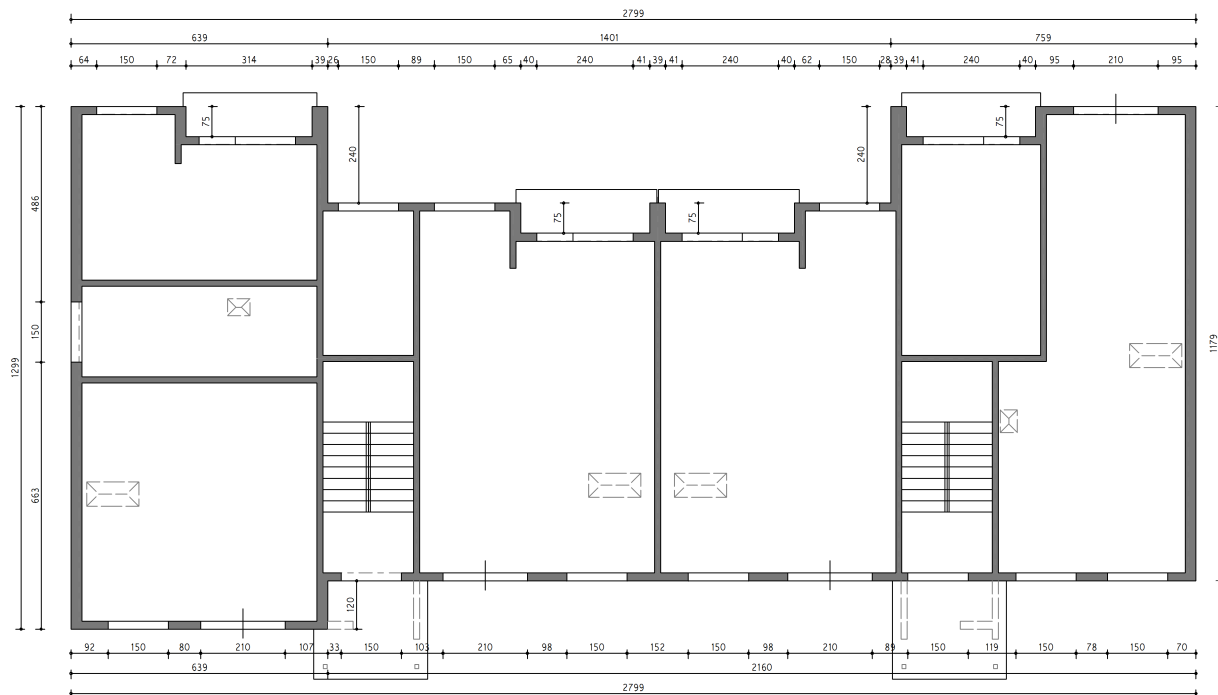

PROJEKT budowlano-wykonawczy dla prawidłowego wykonania i rozliczenia termomodernizacji

Budynek wielorodzinny 5-kondygnacyjny ul. Polna 24 **RZUT 24** skala 1:100

Adres: Polna 24, 22-400 Zamość
Inwestor: Wspólnota Mieszkaniowa "ul. Polna 24" w Zamościu **Stan istniejący**

Projektant: arch. Jan BURMAS
upr. proj. UAN-II-8386/1/06 **2** Rys.nr



PROJEKT budowlano-wykonawczy dla prawidłowego wykonania i rozliczenia termomodernizacji

Budynek wielorodzinny 5-kondygnacyjny ul. Polna 24 **Elewacja ZACH 24** skala 1:100

Adres: Polna 24, 22-400 Zamość
Inwestor: Wspólnota Mieszkaniowa "ul. Polna 24" w Zamościu **Stan istniejący**

Projektant: arch. Jan BURMAS
upr. proj. UAN-II-8386/1/06 **3** Rys.nr



PROJEKT budowlano-wykonawczy dla prawidłowego wykonania i rozliczenia termomodernizacji

Budynek wielorodzinny
5-kondygnacyjny ul. Polna 24

Elewacja WSCH

24


skala
1:100

Adres: Polna 24, 22-400 Zamość
Inwestor: Wspólnota Mieszkaniowa
"ul. Polna 24" w Zamościu


Stan istniejący

Projektant: arch. Jan BURMAS
upr. proj. UAN-II-8386/1/86

4
Rys. nr

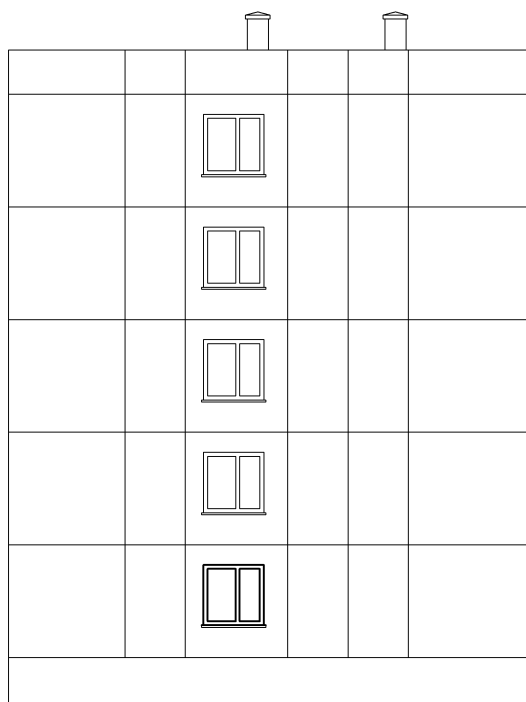

Elewacja PŁN

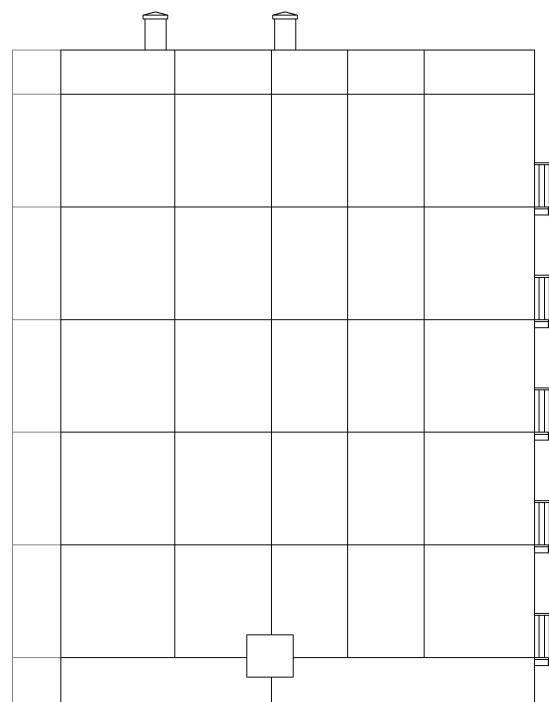

Elewacja PŁD

PROJEKT budowlano-wykonawczy dla prawidłowego wykonania i rozliczenia termomodernizacji

Budynek wielorodzinny
5-kondygnacyjny ul. Polna 24

Elewacja PŁN i PŁD

24


skala
1:100

Adres: Polna 24, 22-400 Zamość
Inwestor: Wspólnota Mieszkaniowa
"ul. Polna 24" w Zamościu

Stan istniejący


Projektant: arch. Jan BURMAS
upr. proj. UAN-II-8386/1/86

5
Rys. nr

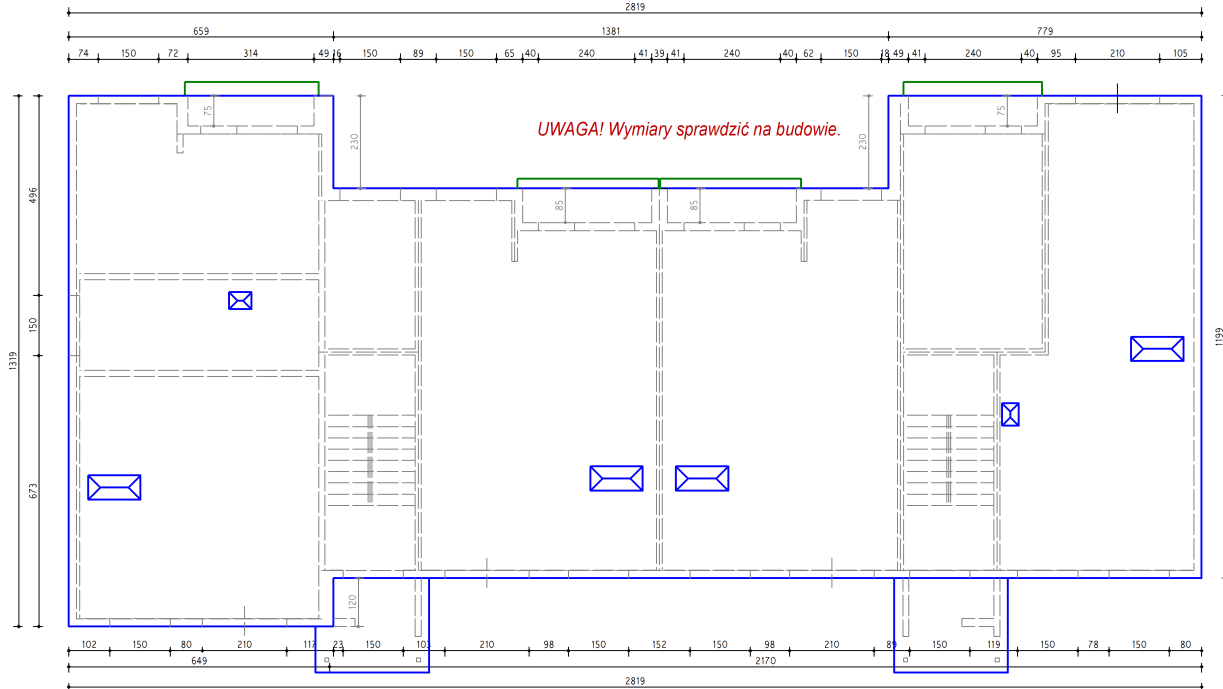

Kratki wentylacyjne z PP o wym 150/150 cm i okrągłe d150 stosować ogólnodostępne, o gęstych laminach z siatką. Mocować w licu ściany, w kolorze zbliżonym do elewacji

OZNACZENIA

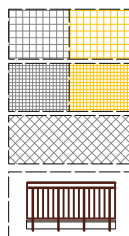


Wyprawa tynkarska BOLIX na styropianie gr. 10.0(3.0) cm - (0.031W/m²K) na siatce min 165 g/m² wg rysunku kolorystyki elewacji

Wyprawa tynkarska mozaikowawa BOLIX na styropianie gr. 10.0(3.0) cm - (0.031W/m²K) na siatce min 165 g/m² wg rysunku kolorystyki elewacji

wykonać warstwę zbrojącą o podwyższonej odporności mechaniczno-udarowej (min 75J) wg załączonej instrukcji HD BOLIX

Wykorzystać istniejące balustrady, po odcięciu i przedłużeniu, malować proszkowo na c.braz. Wysokość 110 cm od poziomu posadzki. Mocować wg det. nr 10

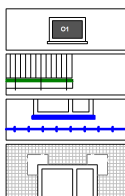

Stolarka do wymiany(PCV- U=1.3W/m²K) wg zestawienia - rys.nr10 z zainstalowaniem nawiewników - wymagany współczynnik infiltracji dla okien i drzwi balkonowych wynosi: a=0.3m³/m²hPa2/3

obróbka płyt balkonowych z użyciem aluminiowych profili - det. d10

Obrobka blacharska elementów architektonicznych: gzymsu, cokolu, murku, daszku, itp z blachy powlekanej w kolorze c.braz

Parapety do wymiany z blachy powlekanej w kolorze c.braz

Na wszystkich otworach okiennych i drzwiowych należy wykonać narożniki ze styropianu w kształcie litery "L"

PROJEKT budowlano-wykonawczy dla prawidłowego wykonania i rozliczenia termomodernizacji

Budynek wielorodzinny 5-kondygnacyjny ul. Polna 24

RZUT 24


skala 1:100

Adres: Polna 24, 22-400 Zamość
Inwestor: Wspólnota Mieszkaniowa "ul. Polna 24" w Zamościu

Elementy do wymiany


Projektant: arch. Jan BURMAS
upr.proj. UAN-II-8386/1/86

6
Rys.nr

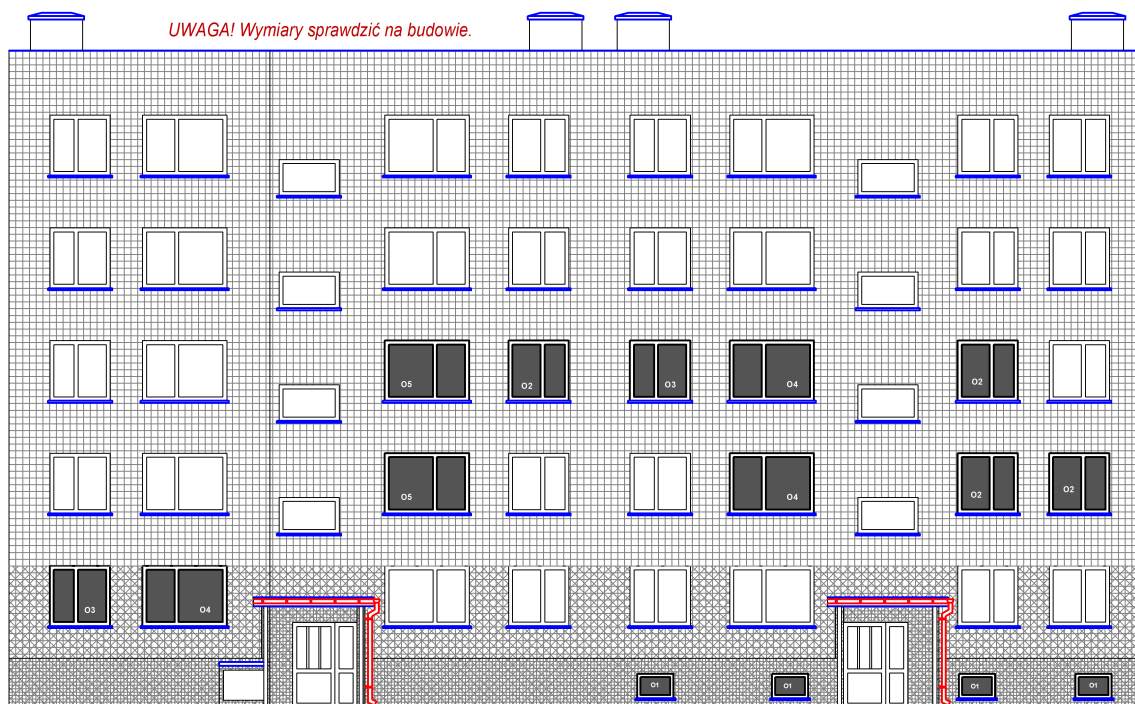

Kratki wentylacyjne z PP o wym 150/150 cm i okrągłe d150 stosować ogólnodostępne, o gęstych laminach z siatką. Mocować w licu ściany, w kolorze zbliżonym do elewacji

OZNACZENIA

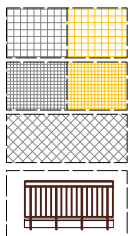


Wyprawa tynkarska BOLIX na styropianie gr. 10.0(3.0) cm - (0.031W/m²K) na siatce min 165 g/m² wg rysunku kolorystyki elewacji

Wyprawa tynkarska mozaikowawa BOLIX na styropianie gr. 10.0(3.0) cm - (0.031W/m²K) na siatce min 165 g/m² wg rysunku kolorystyki elewacji

wykonać warstwę zbrojącą o podwyższonej odporności mechaniczno-udarowej (min 75J) wg załączonej instrukcji HD BOLIX

Wykorzystać istniejące balustrady, po odcięciu i przedłużeniu, malować proszkowo na c.braz. Wysokość 110 cm od poziomu posadzki. Mocować wg det. nr 10

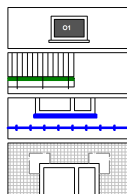

Stolarka do wymiany(PCV- U=1.3W/m²K) wg zestawienia - rys.nr10 z zainstalowaniem nawiewników - wymagany współczynnik infiltracji dla okien i drzwi balkonowych wynosi: a=0.3m³/m²hPa2/3

obróbka płyt balkonowych z użyciem aluminiowych profili - det. d10

Obrobka blacharska elementów architektonicznych: gzymsu, cokolu, murku, daszku, itp z blachy powlekanej w kolorze c.braz

Parapety do wymiany z blachy powlekanej w kolorze c.braz

Na wszystkich otworach okiennych i drzwiowych należy wykonać narożniki ze styropianu w kształcie litery "L"

PROJEKT budowlano-wykonawczy dla prawidłowego wykonania i rozliczenia termomodernizacji

Budynek wielorodzinny 5-kondygnacyjny ul. Polna 24

Elewacja ZACH

24


skala 1:100

Adres: Polna 24, 22-400 Zamość
Inwestor: Wspólnota Mieszkaniowa "ul. Polna 24" w Zamościu

Elementy do wymiany


Projektant: arch. Jan BURMAS
upr.proj. UAN-II-8386/1/86

7
Rys.nr

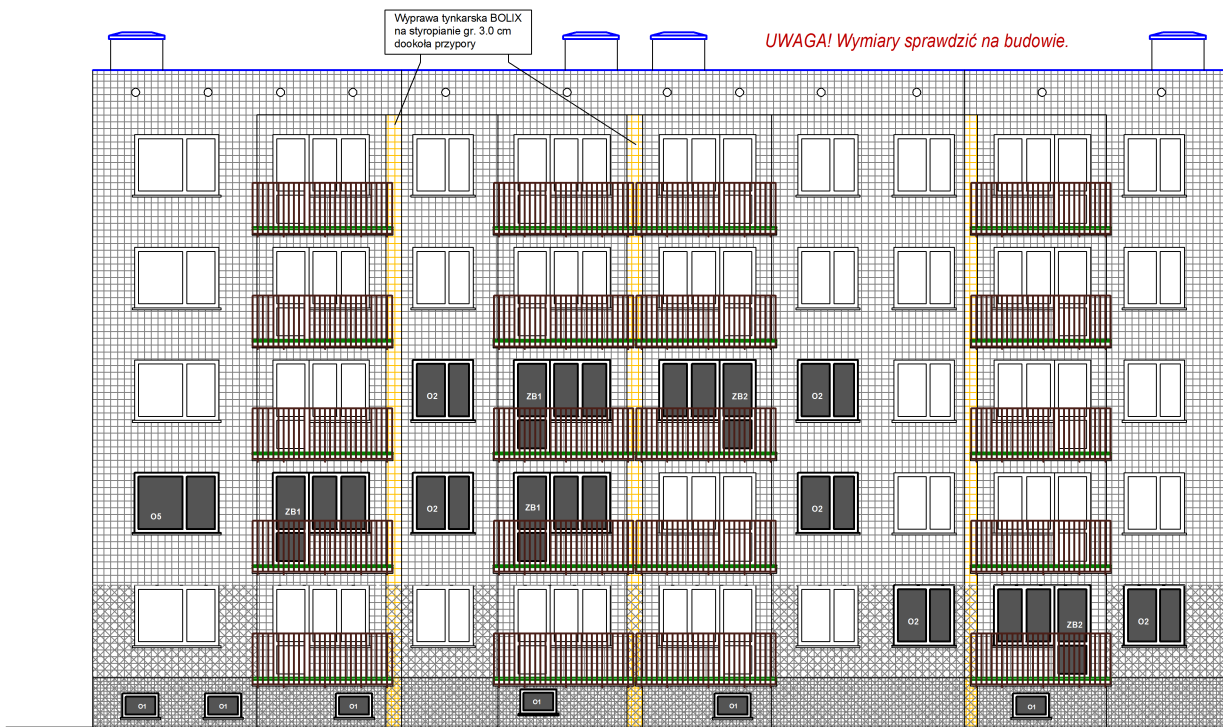

Kratki wentylacyjne z PP o wym 150/150 cm i okrągłe d150 stosować ogólnodostępne, o gęstych laminach z siatką. Mocować w licu ściany, w kolorze zbliżonym do elewacji

OZNACZENIA

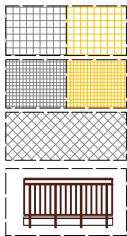


Wyprawa tynkarska BOLIX na styropianie gr. 10,0(3,0) cm - (0,031W/m²K) na siatce min 165 g/m² wg rysunku kolorystyki elewacji

Wyprawa tynkarska mozaikowa BOLIX na styropianie gr. 10,0(3,0) cm - (0,031W/m²K) na siatce min 165 g/m² wg rysunku kolorystyki elewacji

wykonać warstwę zbrojącą o podwyższonej odporności mechaniczno-udarowej (min 75J) wg załączonej instrukcji HD BOLIX

Wykorzystać istniejące balustrady, po odcięciu i przedłużeniu, malować proszkowo na c.braz. Wysokość 110 cm od poziomu posadzki. Mocować wg det. nr 10

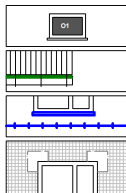

Stolarka do wymiany(PCV- U=1,3W/m²K) wg zestawienia - rys.nr10 z zainstalowaniem nawiewników - wymagany współczynnik infiltracji dla okien i drzwi balkonowych wynosi: a=0,3m³/mhdaPa2/3

obrobka płyt balkonowych z użyciem aluminiowych profili - det. d10

Obrobka blacharska elementów architektonicznychjak: gzymsu, cokolu, murku, daszku, itp z blachy powlekanej w kolorze c.braz. Parapety do wymiany z blachy powlekanej w kolorze c.braz

Na wszystkich otworach okiennych i drzwiowych należy wykonać narożniki ze styropianu w kształcie litery "L"

PROJEKT budowlano-wykonawczy dla prawidłowego wykonania i rozliczenia termomodernizacji

Budynek wielorodzinny 5-kondygnacyjny ul. Polna 24

Adres: Polna 24, 22-400 Zamość

Inwestor: Wspólnota Mieszkaniowa "ul.Polna 24" w Zamościu

Projektant: arch.Jan BURMAS
upr.proj.UAN-II-8386/1/86

Elewacja WSCH


24

skala
1:100

Elementy do wymiany


8
Rys.nr

UWAGA! Wymiary sprawdzić na budowie.

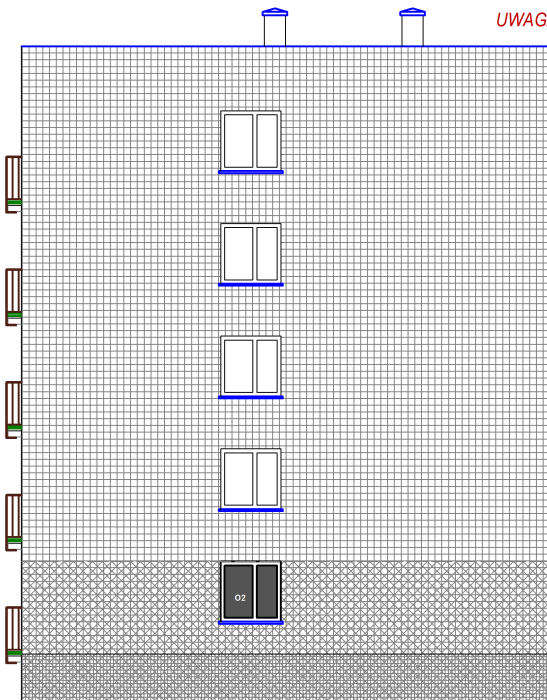


Elewacja PŁN

Kratki wentylacyjne z PP o wym 150/150 cm i okrągłe d150 stosować ogólnodostępne, o gęstych laminach z siatką. Mocować w licu ściany, w kolorze zbliżonym do elewacji

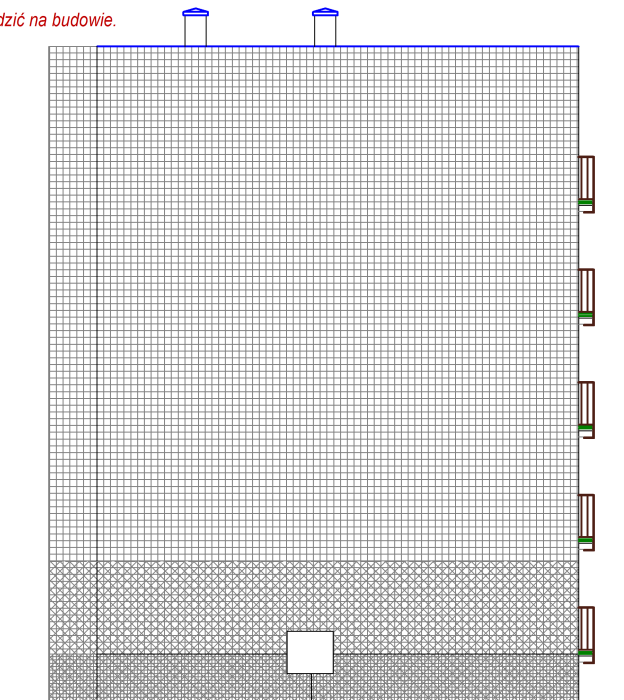

Elewacja PŁD

OZNACZENIA

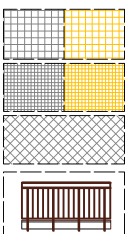


Wyprawa tynkarska BOLIX na styropianie gr. 10,0(3,0) cm - (0,031W/m²K) na siatce min 165 g/m² wg rysunku kolorystyki elewacji

Wyprawa tynkarska mozaikowa BOLIX na styropianie gr. 10,0(3,0) cm - (0,031W/m²K) na siatce min 165 g/m² wg rysunku kolorystyki elewacji

wykonać warstwę zbrojącą o podwyższonej odporności mechaniczno-udarowej (min 75J) wg załączonej instrukcji HD BOLIX

Wykorzystać istniejące balustrady, po odcięciu i przedłużeniu, malować proszkowo na c.braz. Wysokość 110 cm od poziomu posadzki. Mocować wg det. nr 10

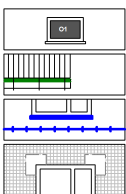

Stolarka do wymiany(PCV- U=1,3W/m²K) wg zestawienia - rys.nr10 z zainstalowaniem nawiewników - wymagany współczynnik infiltracji dla okien i drzwi balkonowych wynosi: a=0,3m³/mhdaPa2/3

obrobka płyt balkonowych z użyciem aluminiowych profili - det. d10

Obrobka blacharska elementów architektonicznychjak: gzymsu, cokolu, murku, daszku, itp z blachy powlekanej w kolorze c.braz. Parapety do wymiany z blachy powlekanej w kolorze c.braz

Na wszystkich otworach okiennych i drzwiowych należy wykonać narożniki ze styropianu w kształcie litery "L"

PROJEKT budowlano-wykonawczy dla prawidłowego wykonania i rozliczenia termomodernizacji

Budynek wielorodzinny 5-kondygnacyjny ul. Polna 24

Adres: Polna 24, 22-400 Zamość

Inwestor: Wspólnota Mieszkaniowa "ul.Polna 24" w Zamościu

Projektant: arch.Jan BURMAS
upr.proj.UAN-II-8386/1/86

Elewacja PŁN i PŁD

24

skala
1:100

Elementy do wymiany

9
Rys.nr

ZESTAWIENIE STOLARKI drzwiowej i okiennej

oznaczenia		O1	O2	O3	O4	O5	ZB1	ZB2
schemat								
wymiary w świetle ościeży	S	60	150	150	210	210	90+150	90+150
	H	40	150	150	150	150	230(150)	230(150)
ilość	piwnica	10	-	-	-	-	-	-
	parter	-	3	1	1	-	-	1
	piętro I	-	4	-	1	2	2	-
	piętro II	-	4	1	1	-	1	1
ilość ogółem		10	11	2	3	2	3	2
Uwagi		Okna z PCV, jednoramowe, U _{max} = 1.3 W/m ² K w kolorze białym z zainstalowaniem nawiewników - wymagany współczynnik infiltracji dla okien i drzwi balkonowych wynosi: a=0.3m ³ /mhdaPa2/3						

Uwaga: wymiary sprawdzić na budowie

PROJEKT budowlano-wykonawczy dla prawidłowego wykonania i rozliczenia termomodernizacji


5-kondygnacyjny ul. Polna 24
Adres: Polna 24, 22-400 Zamość
Inwestor: Wspólnota Mieszkaniowa "ul. Polna 24" w Zamościu

24
ZESTAWIENIE stolarki

Projektant: arch. Jan BURMAS
upr. proj. LAM-II-8386/106
10
Rys.nr



OZNACZENIA

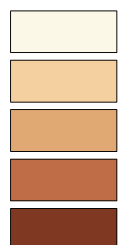

nr 13G

nr 11F

nr 12D

nr 14B

tynk mozaikowy
ciemny brąz

przyjęto na podstawie palety
barw farb i tynków BOLLIX

PROJEKT budowlano-wykonawczy dla prawidłowego
wykonania i rozliczenia termomodernizacji

Budynek wielorodzinny
5-kondygnacyjny ul. Polna 24

Elewacja ZACH

24

skala
1:100

Adres: Polna 24, 22-400 Zamość

Inwestor: Wspólnota Mieszkaniowa
"ul. Polna 24" w Zamościu


Kolorystyka elewacji

Projektant: arch. Jan BURMAS
upr. proj. UAN-II-8386/1/86

11
Rys.nr



OZNACZENIA

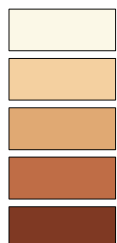

nr 13G

nr 11F

nr 12D

nr 14B

tynk mozaikowy
ciemny brąz

przyjęto na podstawie palety
barw farb i tynków BOLLIX

PROJEKT budowlano-wykonawczy dla prawidłowego
wykonania i rozliczenia termomodernizacji

Budynek wielorodzinny
5-kondygnacyjny ul. Polna 24

Elewacja WSCH

24

skala
1:100



Adres: Polna 24, 22-400 Zamość

Inwestor: Wspólnota Mieszkaniowa
"ul. Polna 24" w Zamościu

Kolorystyka elewacji

Projektant: arch. Jan BURMAS
upr. proj. UAN-II-8386/1/86

12
Rys.nr

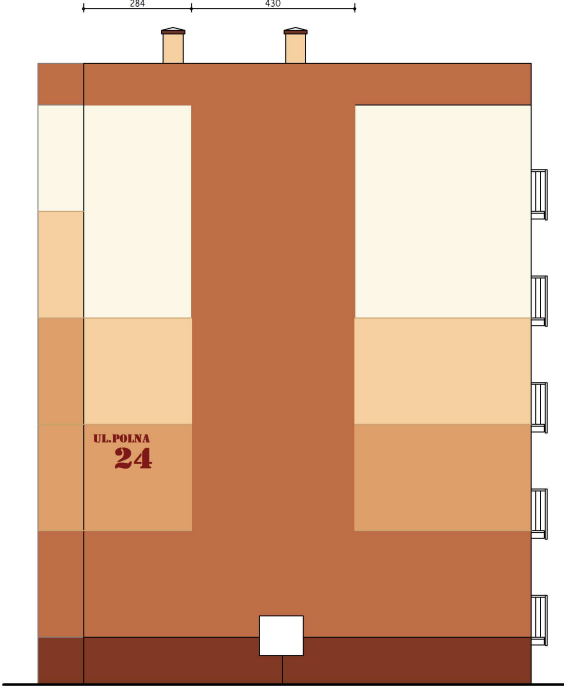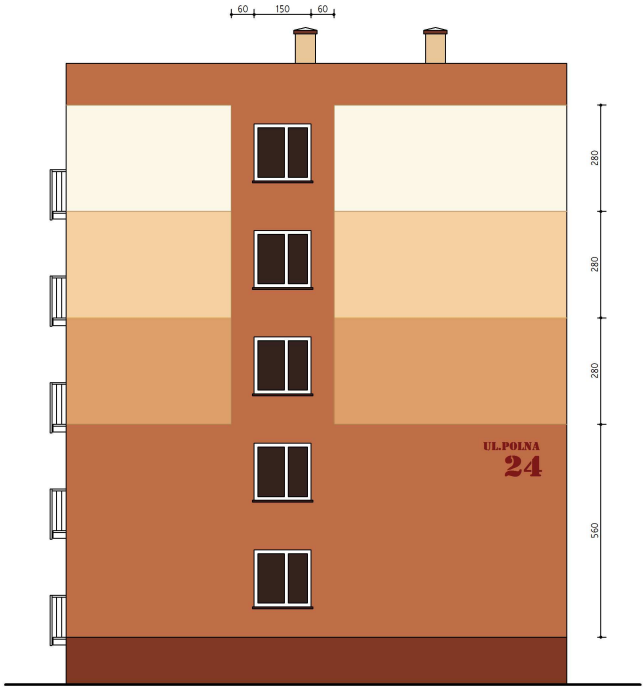

OZNACZENIA

	nr 13G
	nr 11F
	nr 12D
	nr 14B
	tynek mozaikowy ciemny brąz

przyjęto na podstawie palety
barw farb i tynków BOLIX

PROJEKT budowlano-wykonawczy dla prawidłowego
wykonania i rozliczenia termomodernizacji

Budynek wielorodzinny
5-kondygnacyjny ul. Polna 24

Adres: Polna 24, 22-400 Zamość
Inwestor: Wspólnota Mieszkaniowa
"ul. Polna 24" w Zamościu

Projektant: arch. Jan BURMAS
upr. proj. UAN-II-8386/1/86

Elewacja PŁN i PŁD
24
skala
1:100

Kolorystyka elewacji

13
Rys.nr