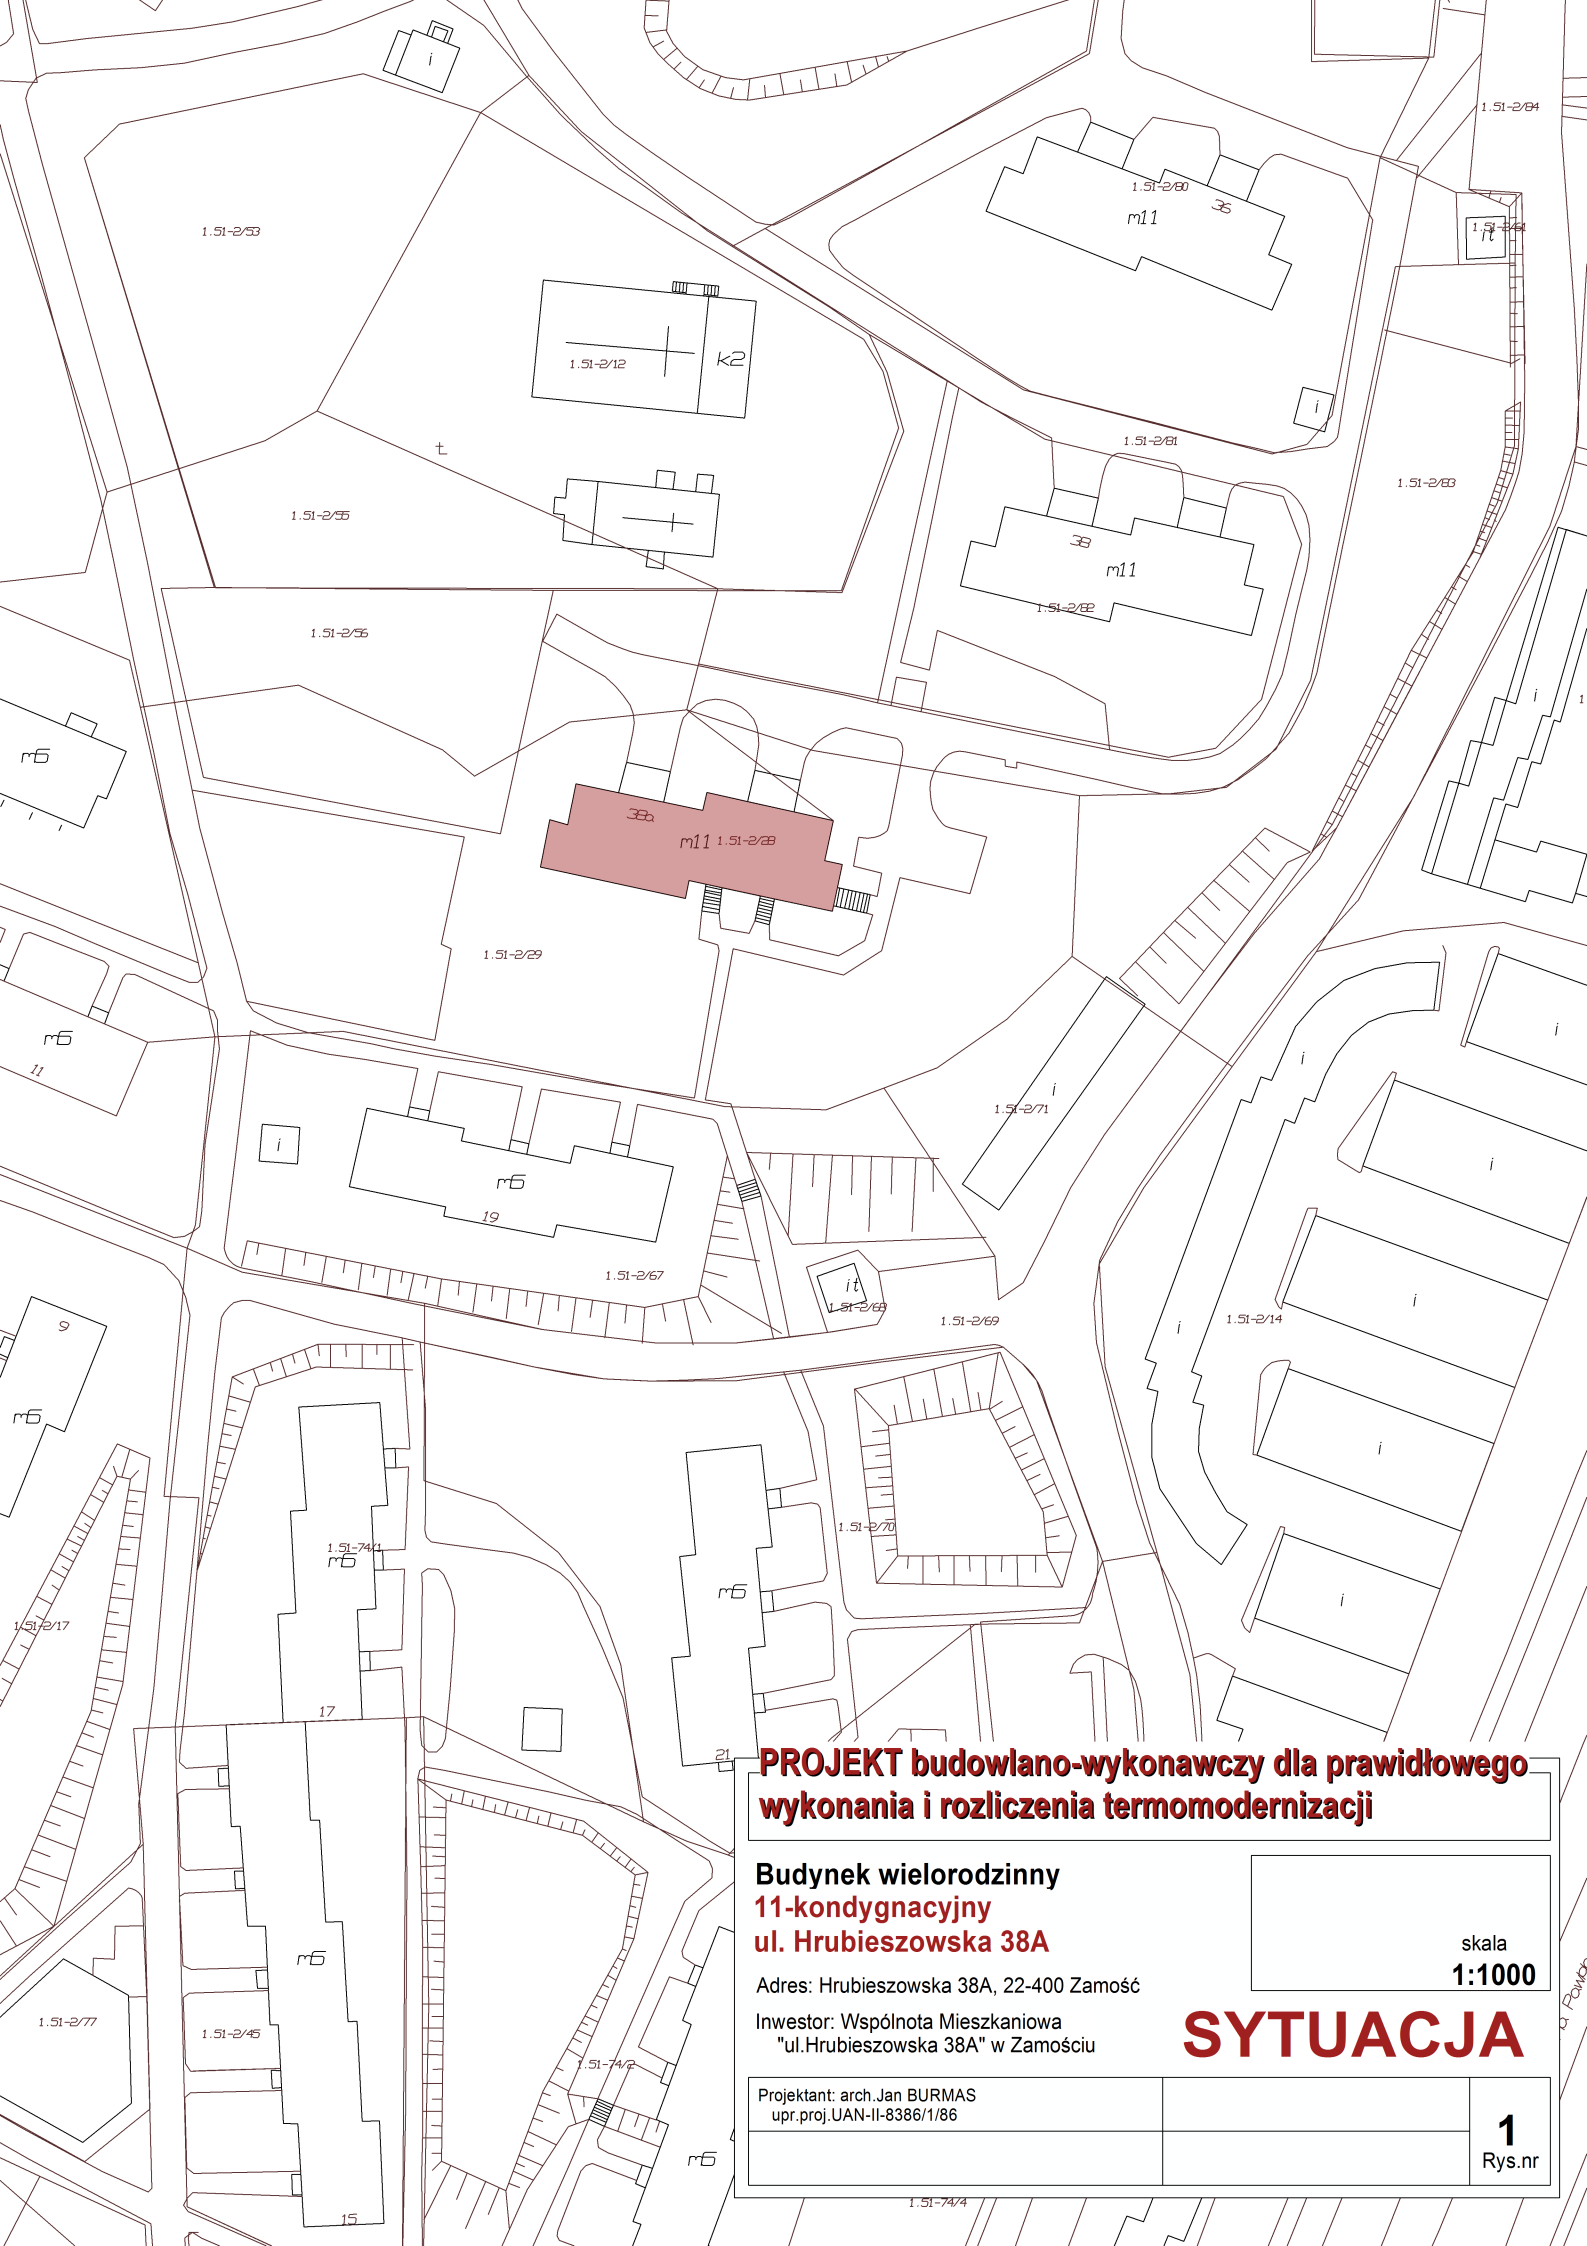




PROJEKT budowlano-wykonawczy dla prawidłowego wykonania i rozliczenia termomodernizacji

**Budynek wielorodzinny
11-kondygnacyjny
ul. Hrubieszowska 38A**

Adres: Hrubieszowska 38A, 22-400 Zamość

Inwestor: Wspólnota Mieszkaniowa
"ul.Hrubieszowska 38A" w Zamościu

Projektant: arch.Jan BURMAS
upr.proj.UAN-II-8386/1/86

SYTUACJA

skala
1:1000

1
Rys.nr



PROJEKT budowlano-wykonawczy dla prawidłowego wykonania i rozliczenia termomodernizacji

Budynek wielorodzinny
11-kondygnacyjny
ul. Hrubieszowska 38A

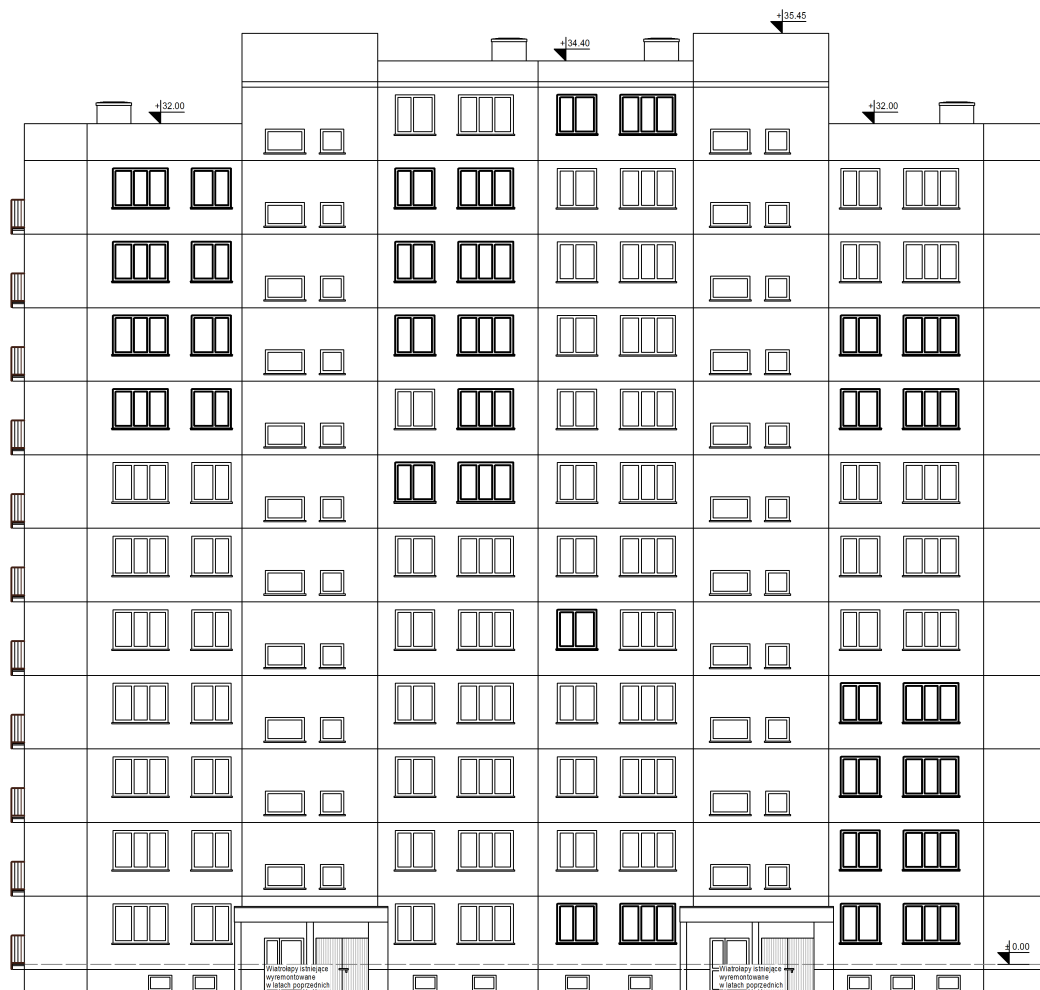







PROJEKT budowlano-wykonawczy dla prawidłowego wykonania i rozliczenia termomodernizacji

Budynek wielorodzinny
11-kondygnacyjny
ul. Hrubieszowska 38A

Elewacja PLN
38A skala
1:100

Adres: ul. Hrubieszowska 38A, 22-400 Zamość
Inwestor: Wspólnota Mieszkańców
"ul. Hrubieszowska 38A" w Zamościu

STAN ISTNIEJĄCY


3
Rys. 02



PROJEKT budowlano-wykonawczy dla prawidłowego wykonania i rozliczenia termomodernizacji

Budynek wielorodzinny
11-kondygnacyjny
ul. Hrubieszowska 38A
Adres: ul. Hrubieszowska 38A, 22-400 Zamost
Inwestor: Wspólnota Mieszkaniowa "ul. Hrubieszowska 38A" w Zamostu

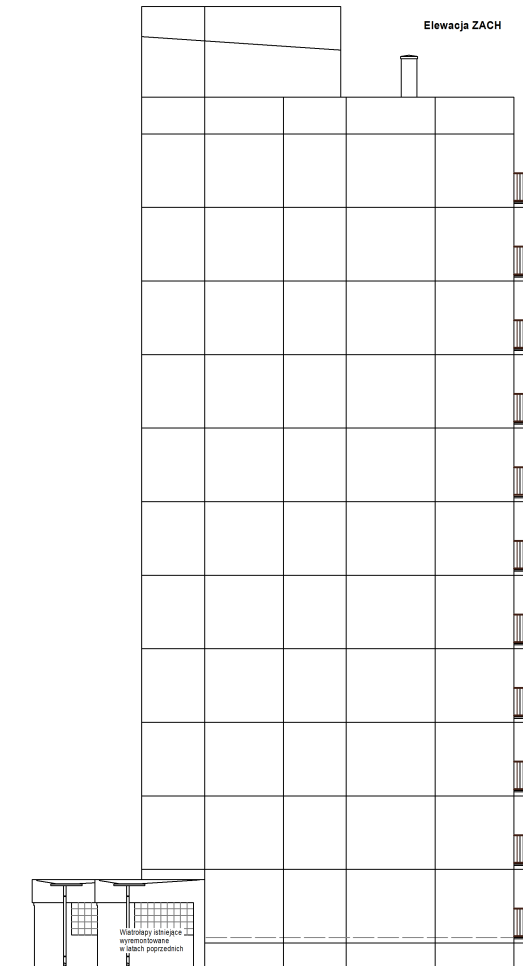
Elewacja PLD
38A
STAN ISTNIEJĄCY

4
Ry.

Elewacja WSCH



Elewacja ZACH



PROJEKT budowlano-wykonawczy dla prawidłowego wykonania i rozliczenia termomodernizacji

Budynek wielorodzinny
11-kondygnacyjny
ul. Hrubieszowska 38A
Adres: ul. Hrubieszowska 38A, 22-400 Zamost
Inwestor: Wspólnota Mieszkaniowa "ul. Hrubieszowska 38A" w Zamostu

Elewacja WSCH i ZACH
38A
STAN ISTNIEJĄCY

5
Ry.



UWAGA! Wymiary sprawdzić na budowie.

- Wyprawa tynkarska BOLIX na styropianie gr. 8.0 - (0.031Wm2K) na siatce min 165 g/m2 wg rysunku kolorystyki elewacji
- Wyprawa tynkarska mozaikowa BOLIX na styropianie gr. 8.0 cm - (0.031Wm2K) na siatce min 165 g/m2 wg rysunku kolorystyki elewacji
- wykonąć warstwy zbrojące o podwyższonej odporności mechaniczno-udarowej (min 75J) wg załączonej instrukcji HD BOLIX
- Wykorzystać istn. balustrady po odcięciu przedłużyć, malować proszkowo na c.braz. Wysokość 110 cm od poziomu posadzki. Mocować wg det. nr 10
- Stolarka do wymiarów (PCV-U=1,3Wm2K) wg zestawienia - rys.nr10 z zainstalowaniem nawiewników - wymagany współczynnik infiltracji dla okien i drzwi balkonowych wynosi: a=0.3m3/mhdaPa2/3
- obrobka płyt balkonowych z użyciem aluminiowych profili - det. d10
- Obrobka blacharska elementów architektonicznych: grymsu, cokołu, murku, daszku, itp. z blachy powlekanej w kolorze c.braz. Parapety do wymiarów z blachy powlekanej w kolorze c.braz.
- nury spustowe i rynny do wymiarów z blachy powlekanej w kolorze c.braz.
- Na wszystkich otworach okiennych i drzwiowych należy wykonać narożniki ze styropianu w kształcie litery "L"

PROJEKT budowlano-wykonawczy dla prawidłowego wykonania i rozliczenia termomodernizacji

Budynek wielorodzinny 11-kondygnacyjny ul. Hrubieszowska 38A
Adres: ul. Hrubieszowska 38A, 22-400 Żamość
Inwestor: Wspólnota Mieszkaniowa "ul. Hrubieszowska 38A" w Żamości

Elewacja PLD 38A skala 1:100


Elementy do wymiany

--	-------------

Elewacja WSCH



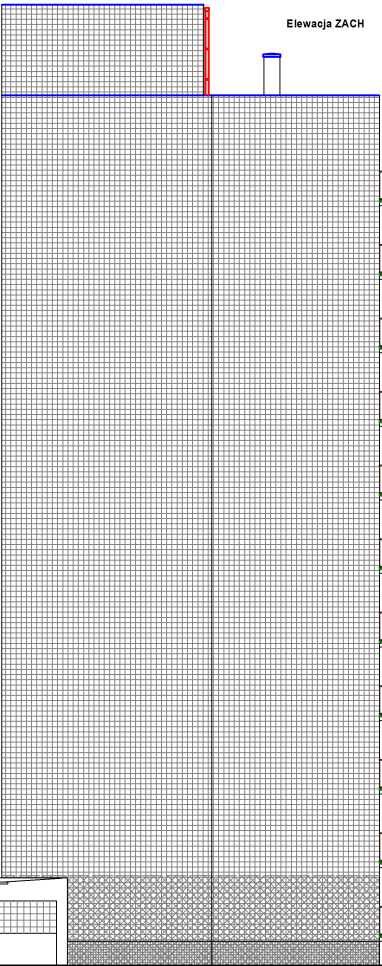Elewacja ZACH



Kratki wentylacyjne z PP o wym 150/150 cm i okrągłe d150 stosować ogólnodostępne, o gęstych lamkach z satką. Mocować w łicu ściany, w kolorze zbliżonym do elewacji

UWAGA! Wymiary sprawdzić na budowie.

- Wyprawa tynkarska BOLIX na styropianie gr. 8.0 - (0.031Wm2K) na siatce min 165 g/m2 wg rysunku kolorystyki elewacji
- Wyprawa tynkarska mozaikowa BOLIX na styropianie gr. 8.0 cm - (0.031Wm2K) na siatce min 165 g/m2 wg rysunku kolorystyki elewacji
- wykonąć warstwy zbrojące o podwyższonej odporności mechaniczno-udarowej (min 75J) wg załączonej instrukcji HD BOLIX
- Wykorzystać istn. balustrady po odcięciu przedłużyć, malować proszkowo na c.braz. Wysokość 110 cm od poziomu posadzki. Mocować wg det. nr 10
- Stolarka do wymiarów (PCV-U=1,3Wm2K) wg zestawienia - rys.nr10 z zainstalowaniem nawiewników - wymagany współczynnik infiltracji dla okien i drzwi balkonowych wynosi: a=0.3m3/mhdaPa2/3
- obrobka płyt balkonowych z użyciem aluminiowych profili - det. d10
- Obrobka blacharska elementów architektonicznych: grymsu, cokołu, murku, daszku, itp. z blachy powlekanej w kolorze c.braz. Parapety do wymiarów z blachy powlekanej w kolorze c.braz.
- nury spustowe i rynny do wymiarów z blachy powlekanej w kolorze c.braz.
- Na wszystkich otworach okiennych i drzwiowych należy wykonać narożniki ze styropianu w kształcie litery "L"

PROJEKT budowlano-wykonawczy dla prawidłowego wykonania i rozliczenia termomodernizacji

Budynek wielorodzinny 11-kondygnacyjny ul. Hrubieszowska 38A
Adres: ul. Hrubieszowska 38A, 22-400 Żamość
Inwestor: Wspólnota Mieszkaniowa "ul. Hrubieszowska 38A" w Żamości








Elewacja WSCH i ZACH 38A skala 1:100

Elementy do wymiany

--	-------------

ZESTAWIENIE STOLARKI drzwiowej i okiennej

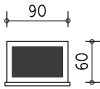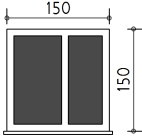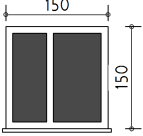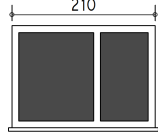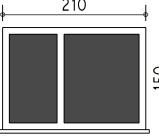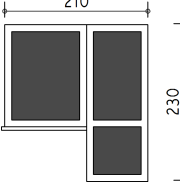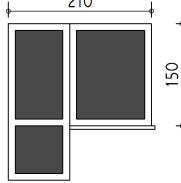ul.Hrubieszowska 38A

oznaczenia		O1	O2	O3	O4	O5	B1	B2
schemat								
wymiary w świetle ościeży	S	90	150	150	210	210	120+90	120+90
	H	60	150	150	150	150	150/230	150/230
ilość	piwnica	17	-	-	-	-	-	-
	parter i powyżej	-	14	17	11	13	10	12
ilość ogółem		17	14	17	11	13	10	12
Uwagi		Okna z PCV, jednoramowe, U _{max} = 1,3 W/m ² K w kolorze białym, okna O1 w kolorze ciemnobrązowym z zainstalowaniem nawiewników - wymagany współczynnik infiltracji dla okien i drzwi balkonowych wynosi: a=0.3m ³ /m ² hPa ² /3						

Uwaga: wymiary sprawdzić na budowie

PROJEKT budowlano-wykonawczy dla prawidłowego wykonania i rozliczenia termomodernizacji

**Budynek wielorodzinny
11-kondygnacyjny
ul. Hrubieszowska 38A**

Adres: ul.Hrubieszowska 38A, 22-400 Zamość

Inwestor: Wspólnota Mieszkaniowa
"ul.Hrubieszowska 38A" w Zamościu

**Zestawienie stolarki
38A**

Elementy do wymiany

Projektant: arch.Jan BURMAS upr.proj.UAN-II-8386/1/86		10 Rys.nr
--	--	---------------------



OZNACZENIA

	nr 15G
	nr 11E
	nr 13D
	nr 14B
	tynk mozaikowy ciemny brąz

Przyjęto z palety BOLIX

PROJEKT budowlano-wykonawczy dla prawidłowego wykonania i rozliczenia termomodernizacji

Budynek wielorodzinny
11-kondygnacyjny
ul. Hrubieszowska 38A

Adres: ul. Hrubieszowska 38A, 22-400 Zamość
Inwestor: Wspólnota Mieszkaniowa
"ul. Hrubieszowska 38A" w Zamościu

Elewacja PŁN

38A

skala
1:100

Kolorystyka elewacji

Projektant: arch. Jan BURMAS
upr. proj. LAN-II-0386/1/86

11
Rys.nr



Kratki wentylacyjne z PP o wym 150/150 cm i okragle d150
stosować ogólnodostępne, o gęstych lamkach z siatką.
Mocować w licu ściany, w kolorze zbliżonym do elewacji

OZNACZENIA

- nr 15G
- nr 11E
- nr 13D
- nr 14B
- tynk mozaikowy
ciemny brąz

Przyjęto z palety BOLIX

PROJEKT budowlano-wykonawczy dla prawidłowego
wykonania i rozliczenia termomodernizacji

Budynek wielorodzinny
11-kondygnacyjny
ul. Hrubieszowska 38A
Adres: ul.Hrubieszowska 38A, 22-400 Zamość
Inwestor: Wspólnota Mieszkaniowa
"ul.Hrubieszowska 38A" w Zamościu

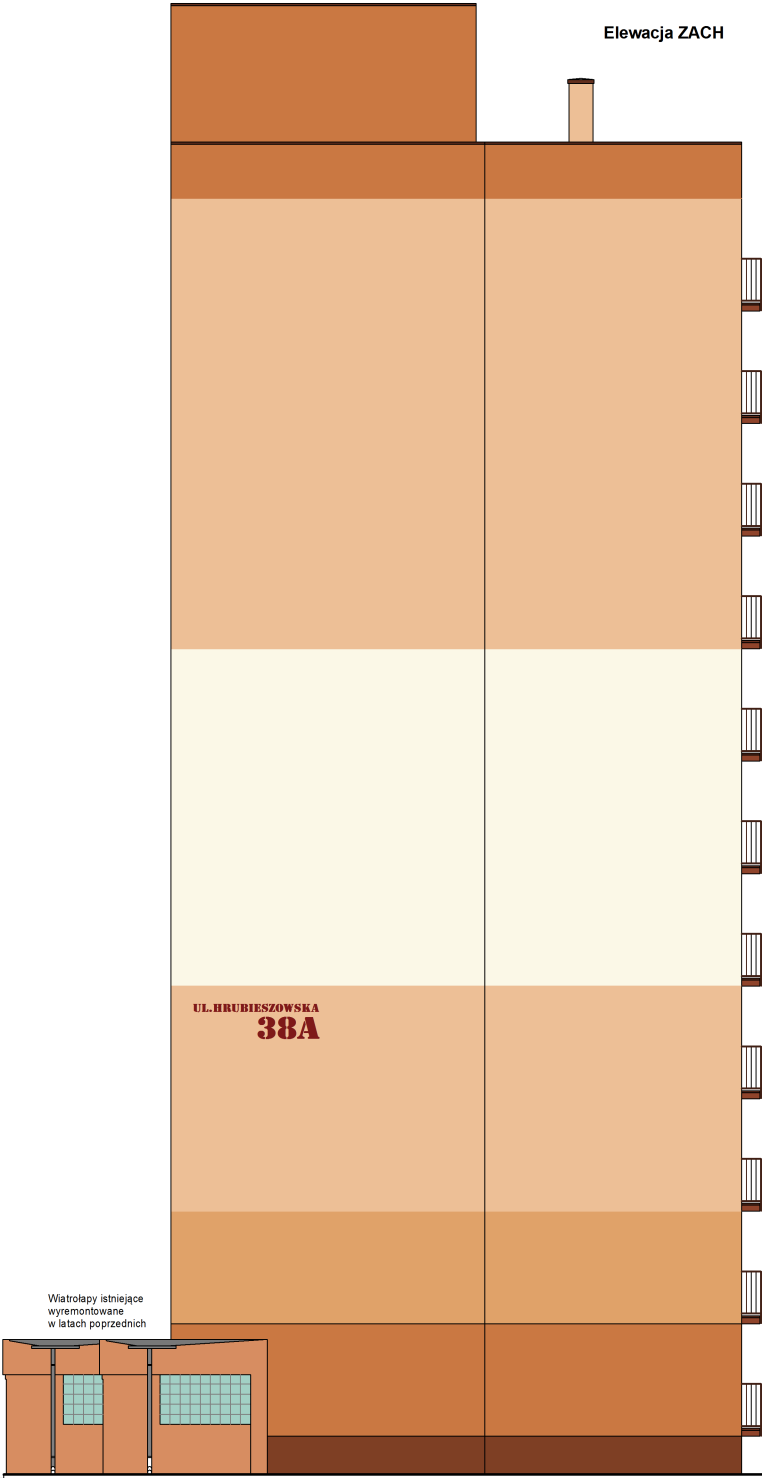
Elewacja PŁD
38A
skala
1:100

Kolorystyka elewacji

Elewacja WSCH



Elewacja ZACH



OZNACZENIA

- nr 15G
- nr 11E
- nr 13D
- nr 14B
- tynk mozaikowy ciemny brąz

Przyjęto z palety BOLIX

PROJEKT budowlano-wykonawczy dla prawidłowego wykonania i rozliczenia termomodernizacji

Budynek wielorodzinny 11-kondygnacyjny ul. Hrubieszowska 38A
Elewacja WSCH i ZACH 38A
skala 1:100

Adres: ul. Hrubieszowska 38A, 22-400 Zamość
Inwestor: Wspólnota Mieszkaniowa "ul. Hrubieszowska 38A" w Zamościu
Kolorystyka elewacji